



品名：
パスボックス(丁番式扉)

形式：
NSPB-100S-6060

仕様：

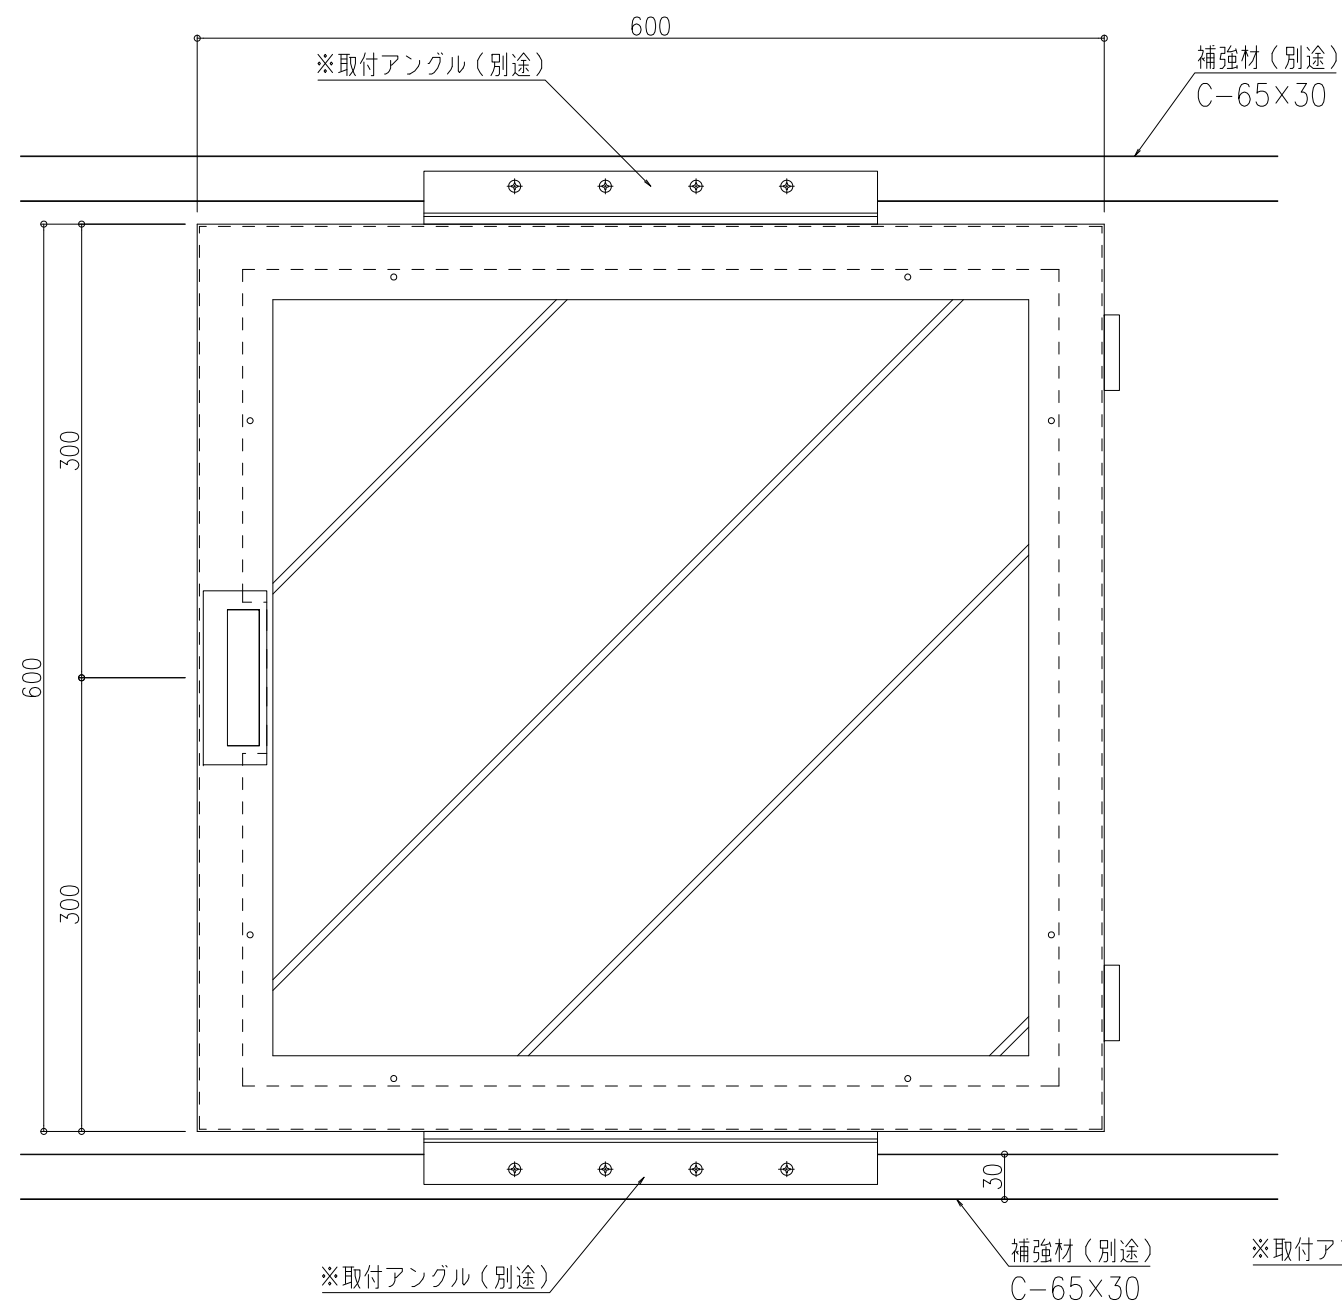

正面図

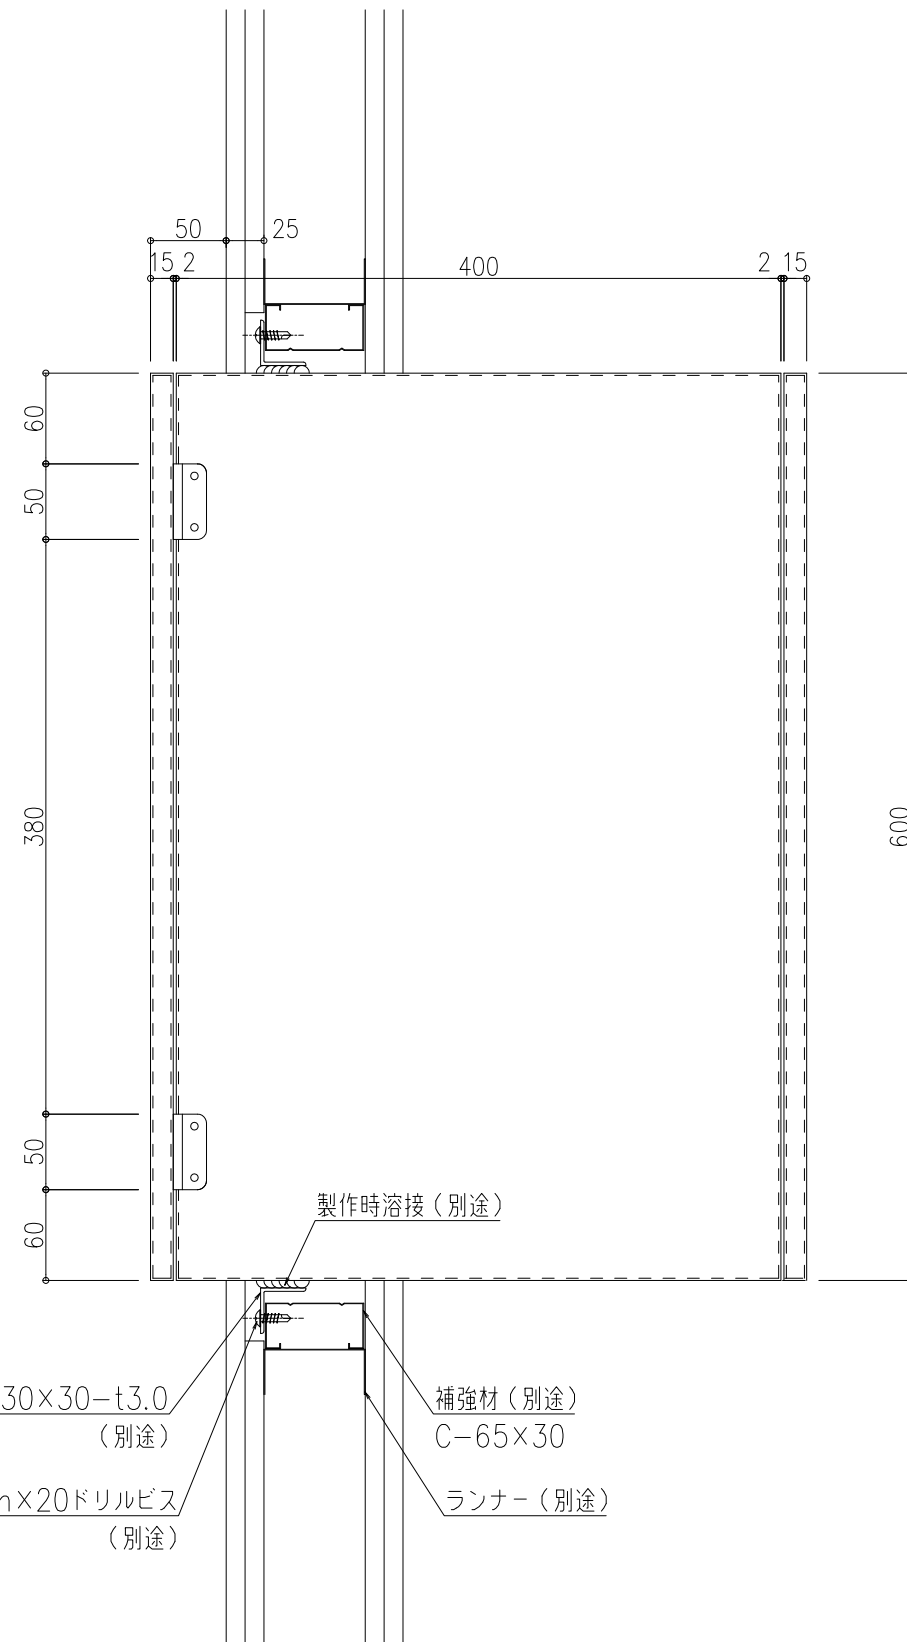

側面図

※取付アングルはオプション対応となります

図面名称：
壁取合詳細図(取付例)

尺度：
1/5
作成日：2018.07.12
(2023.10.06改訂)

サイズ：
A3
File Name：
nspb_100s_6060_3