

品 名 :
パスボックス(横スライド扉)

形 式 :
NSPB-200S-6055


仕 様 :

※取付アングルはオプション対応となります


図面名称 :
壁取合詳細図(取付例)

尺 度 :
1/5
作成日 : 2018.07.12
(2023.10.06改訂)

サイズ :
A3
File Name :
nspb_200s_6055_3

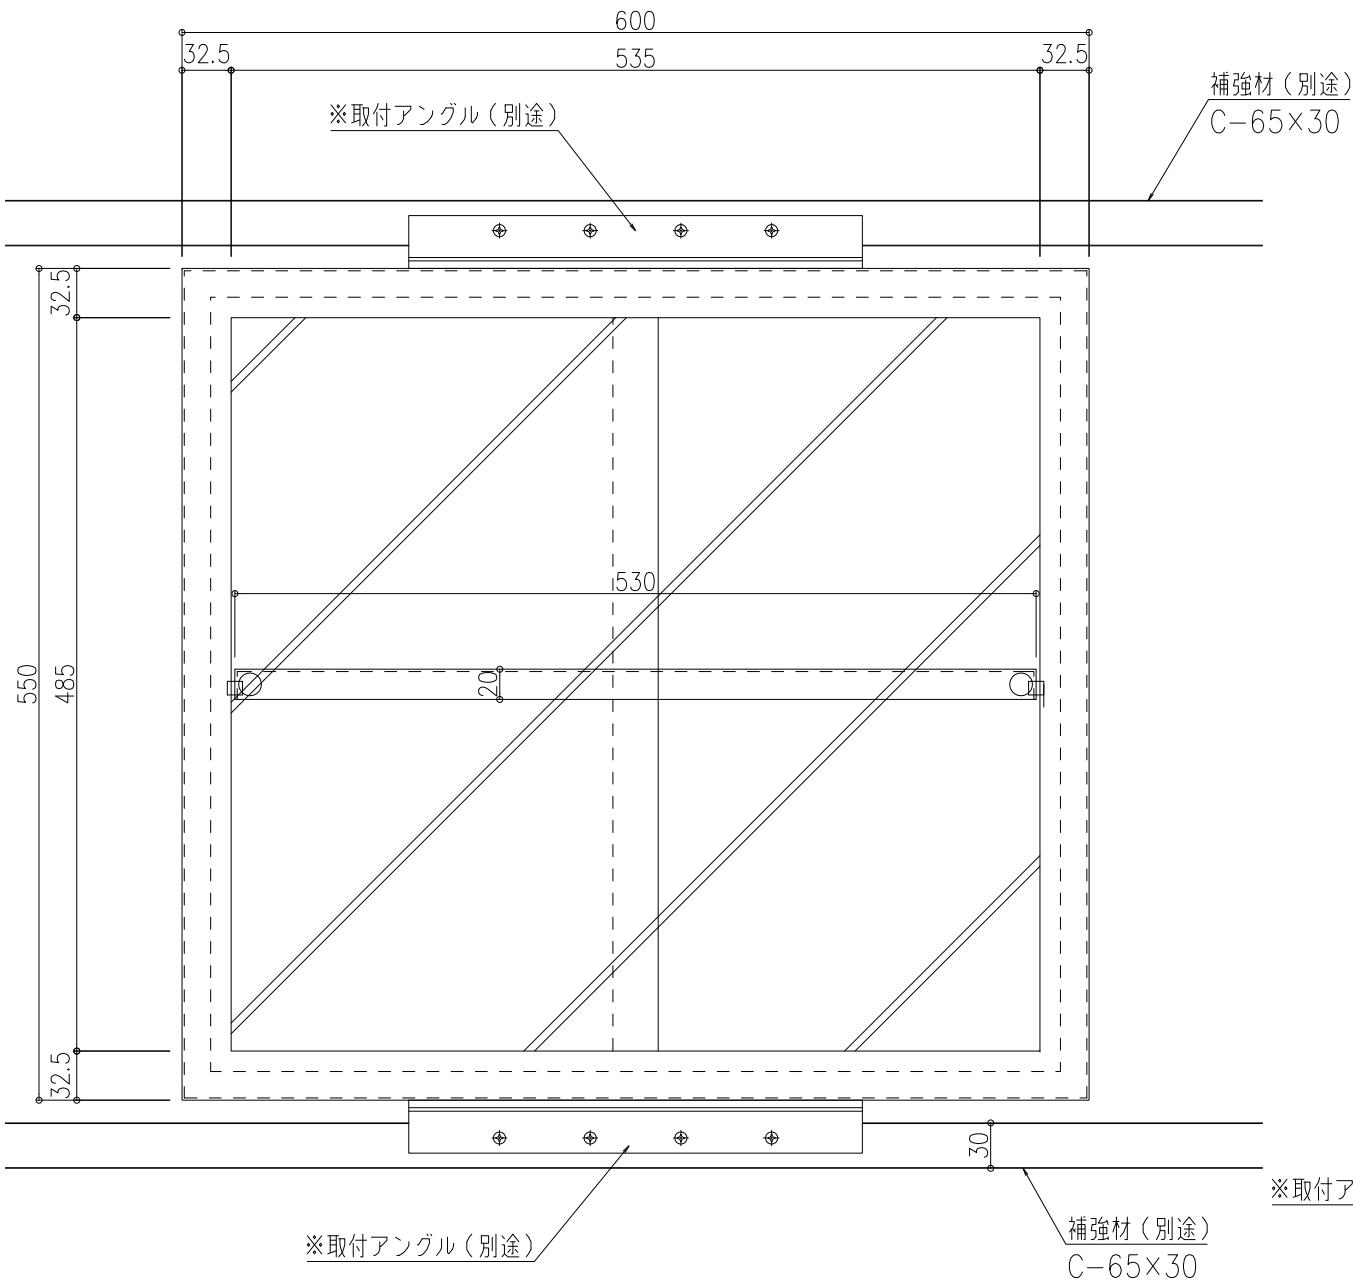

正面図

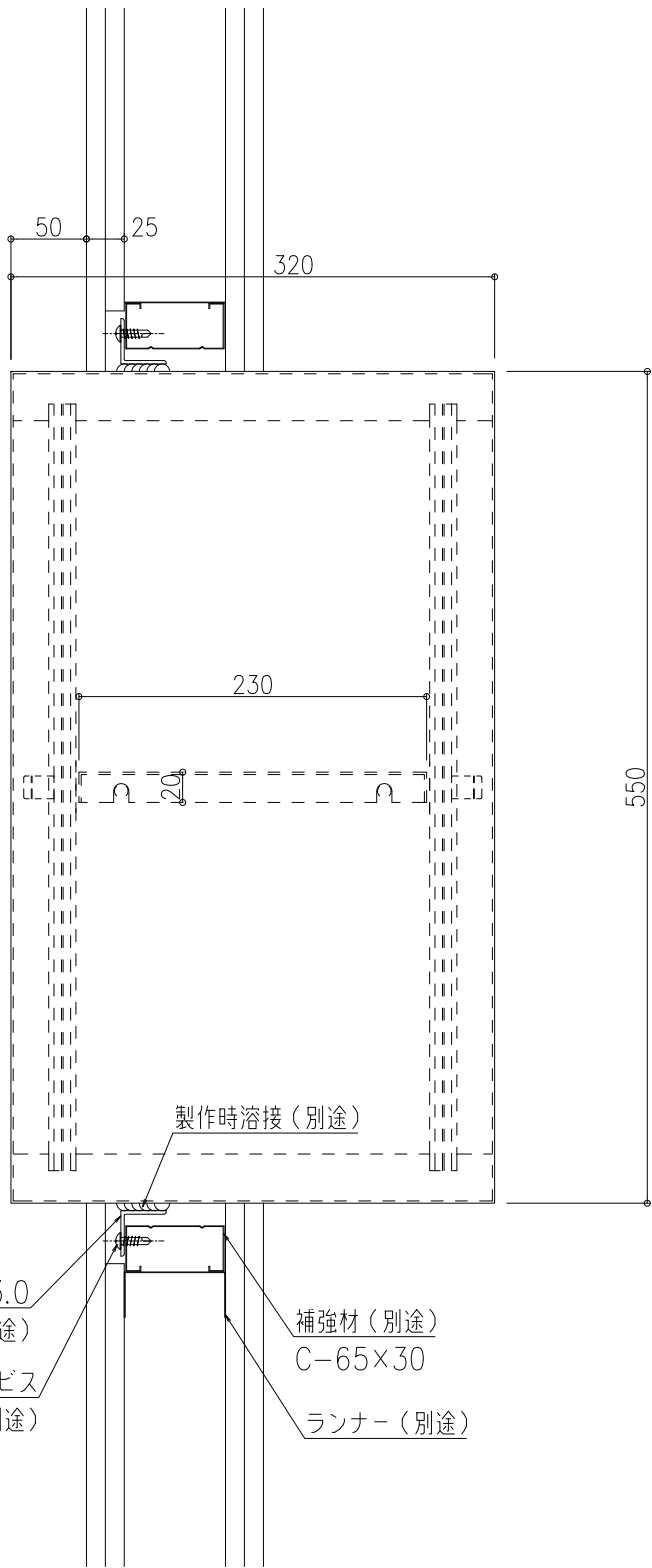

側面図