



品 名 :
天 井 点 検 口
ハイハッチ

形 式 : ハイハッチ GMⅡ-K606
額・目地タイプ(鍵付仕様)
【内枠取外し可能】


- 仕 様 :
- 内枠・外枠
アルミニウム押出形材A6063S-T5
色:シルバー(アルマイト処理)
ホワイト(電着塗装)
特注仕上(焼付塗装)可能【枠のみ】
 - スライドアングル
溶融亜鉛めっき鋼板
 - チャンネルキャッチ(オプション)
溶融亜鉛めっき鋼板
 - 鍵:P201のみ

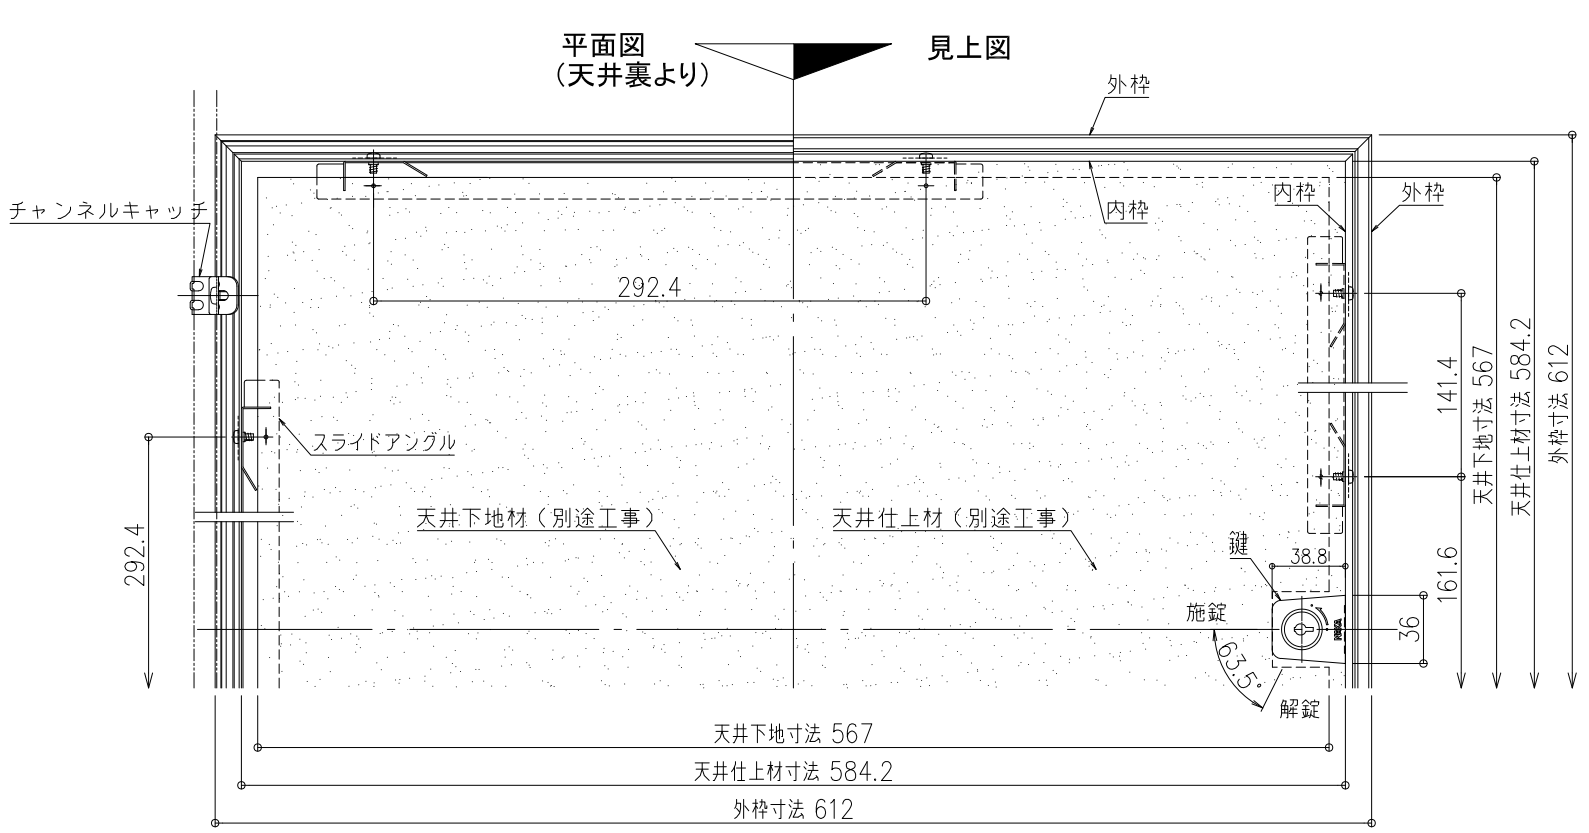


平面・見上図 S=1/4

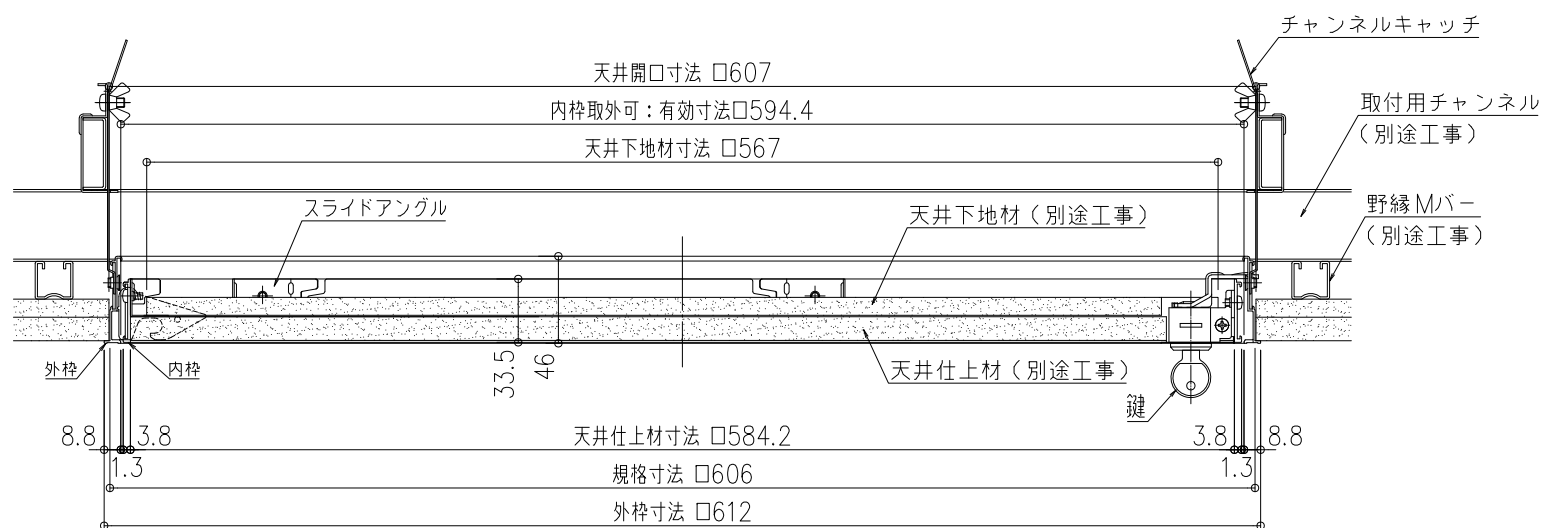

断面図 S=1/4

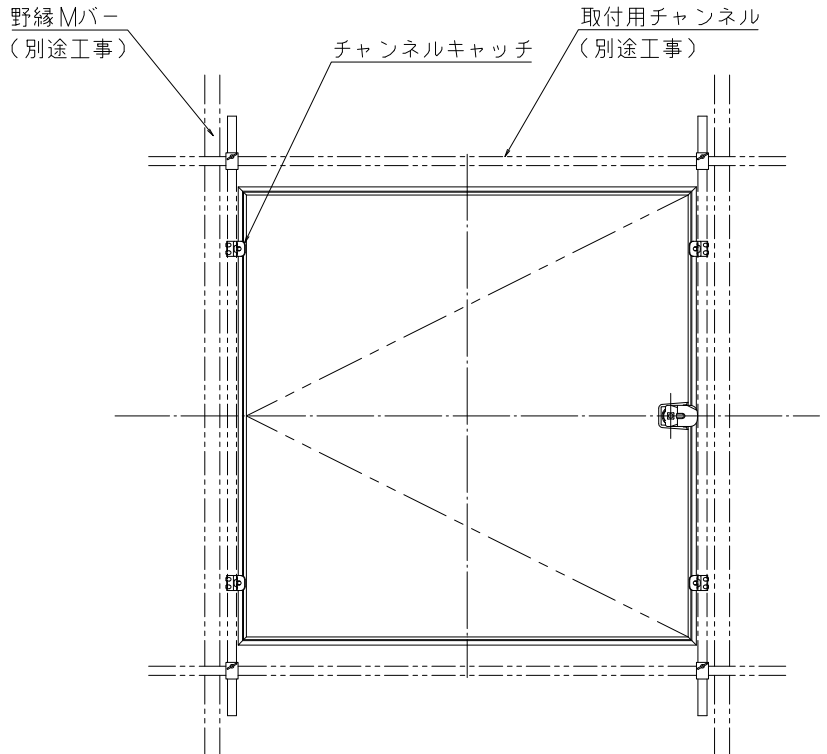


取付状態図 S=1/10

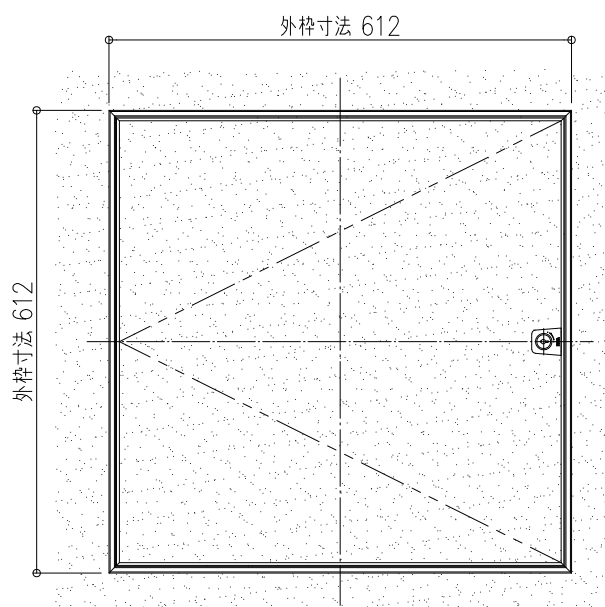

見上図 S=1/10

内蓋施工図 S=1/2

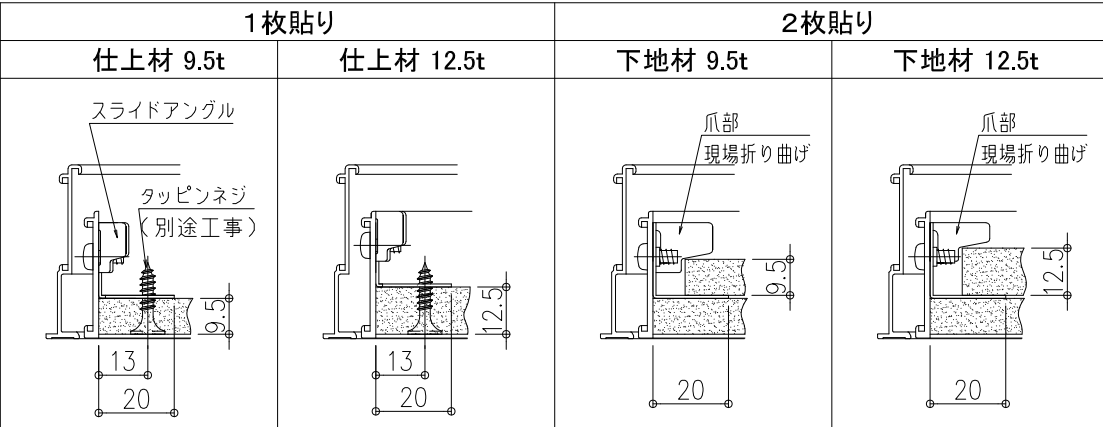

型 番	規格寸法 (mm)	外枠寸法 (mm)	シルバー	ホワイト
HH-GMⅡ-K606	606×606	612×612	○	○
HH-GMⅡ-K606W	606×606	612×612	○	○

○:標準

(社)公共建築協会評価品

図面名称 :

各詳細図・チャンネルキャッチ施工図・鍵付図

尺 度 :
1/2・1/4・1/10

作成日 :2019.3.20
(2022.4.11改訂)

サイズ :
A3

ファイル名 :
HH-GMⅡ-K606-02