

品名：
波形手すり
ネオクネット

形式：
笠木：O-34(9mm目地)
ブラケット：AFNタイプ

- 仕様：
- 室内用
 - O-34M ネオウッド(木目調タイプ)
 - 笠木: ウッドパウダー混合半硬質樹脂
二層成形(抗ウイルス・抗菌仕様)
 - 笠木受: アルミニウム押出型材
 - エンドキャップ: 樹脂成形品
曲面印刷・トップコート仕上 (F,FAエンド)
木目調硬質樹脂 (V,VAエンド)

- O-34V ビニレール(プレーンタイプ)
 - 笠木: 半硬質樹脂二層成形(抗ウイルス・抗菌仕様)
 - 笠木受: アルミニウム押出型材
 - エンドキャップ: 樹脂成形品

※目隠しチューブ(軟質樹脂)はオプション品です。

- 屋外用
- O-34GM グラウウッド(木目調タイプ)
 - 笠木: ウッドパウダー混合半硬質耐候性樹脂
二層成形(光触媒・抗菌仕様)
 - 笠木受: アルミニウム押出型材
 - エンドキャップ: 樹脂成形品
曲面印刷・トップコート仕上 (FAエンド)
木目調硬質樹脂 (VAエンド)

- O-34G 高耐候グラハン(プレーンタイプ)
 - 笠木: 半硬質耐候性樹脂二層成形
(高耐候・光触媒・抗菌仕様)
 - 笠木受: アルミニウム押出型材
 - エンドキャップ: 樹脂成形品


※目隠しチューブ(軟質樹脂)はオプション品です。

※ スリム目地タイプは対応不可。

- 注意事項(1)
手摺はO-34(9mm目地)限定とする
- 注意事項(2)
エンドキャップ及びジョイントカバーは被せタイプのみとする
- 注意事項(3)
手摺の曲げ形状(山谷のピッチ)は型によるため変更不可

図面名称：
手すり姿図
(施工例及び施工基準図)

尺度：	作成日：
1:15	2014.6.16 (2021.05.17訂正)
サイズ：	File Name：
A3	NQ-02

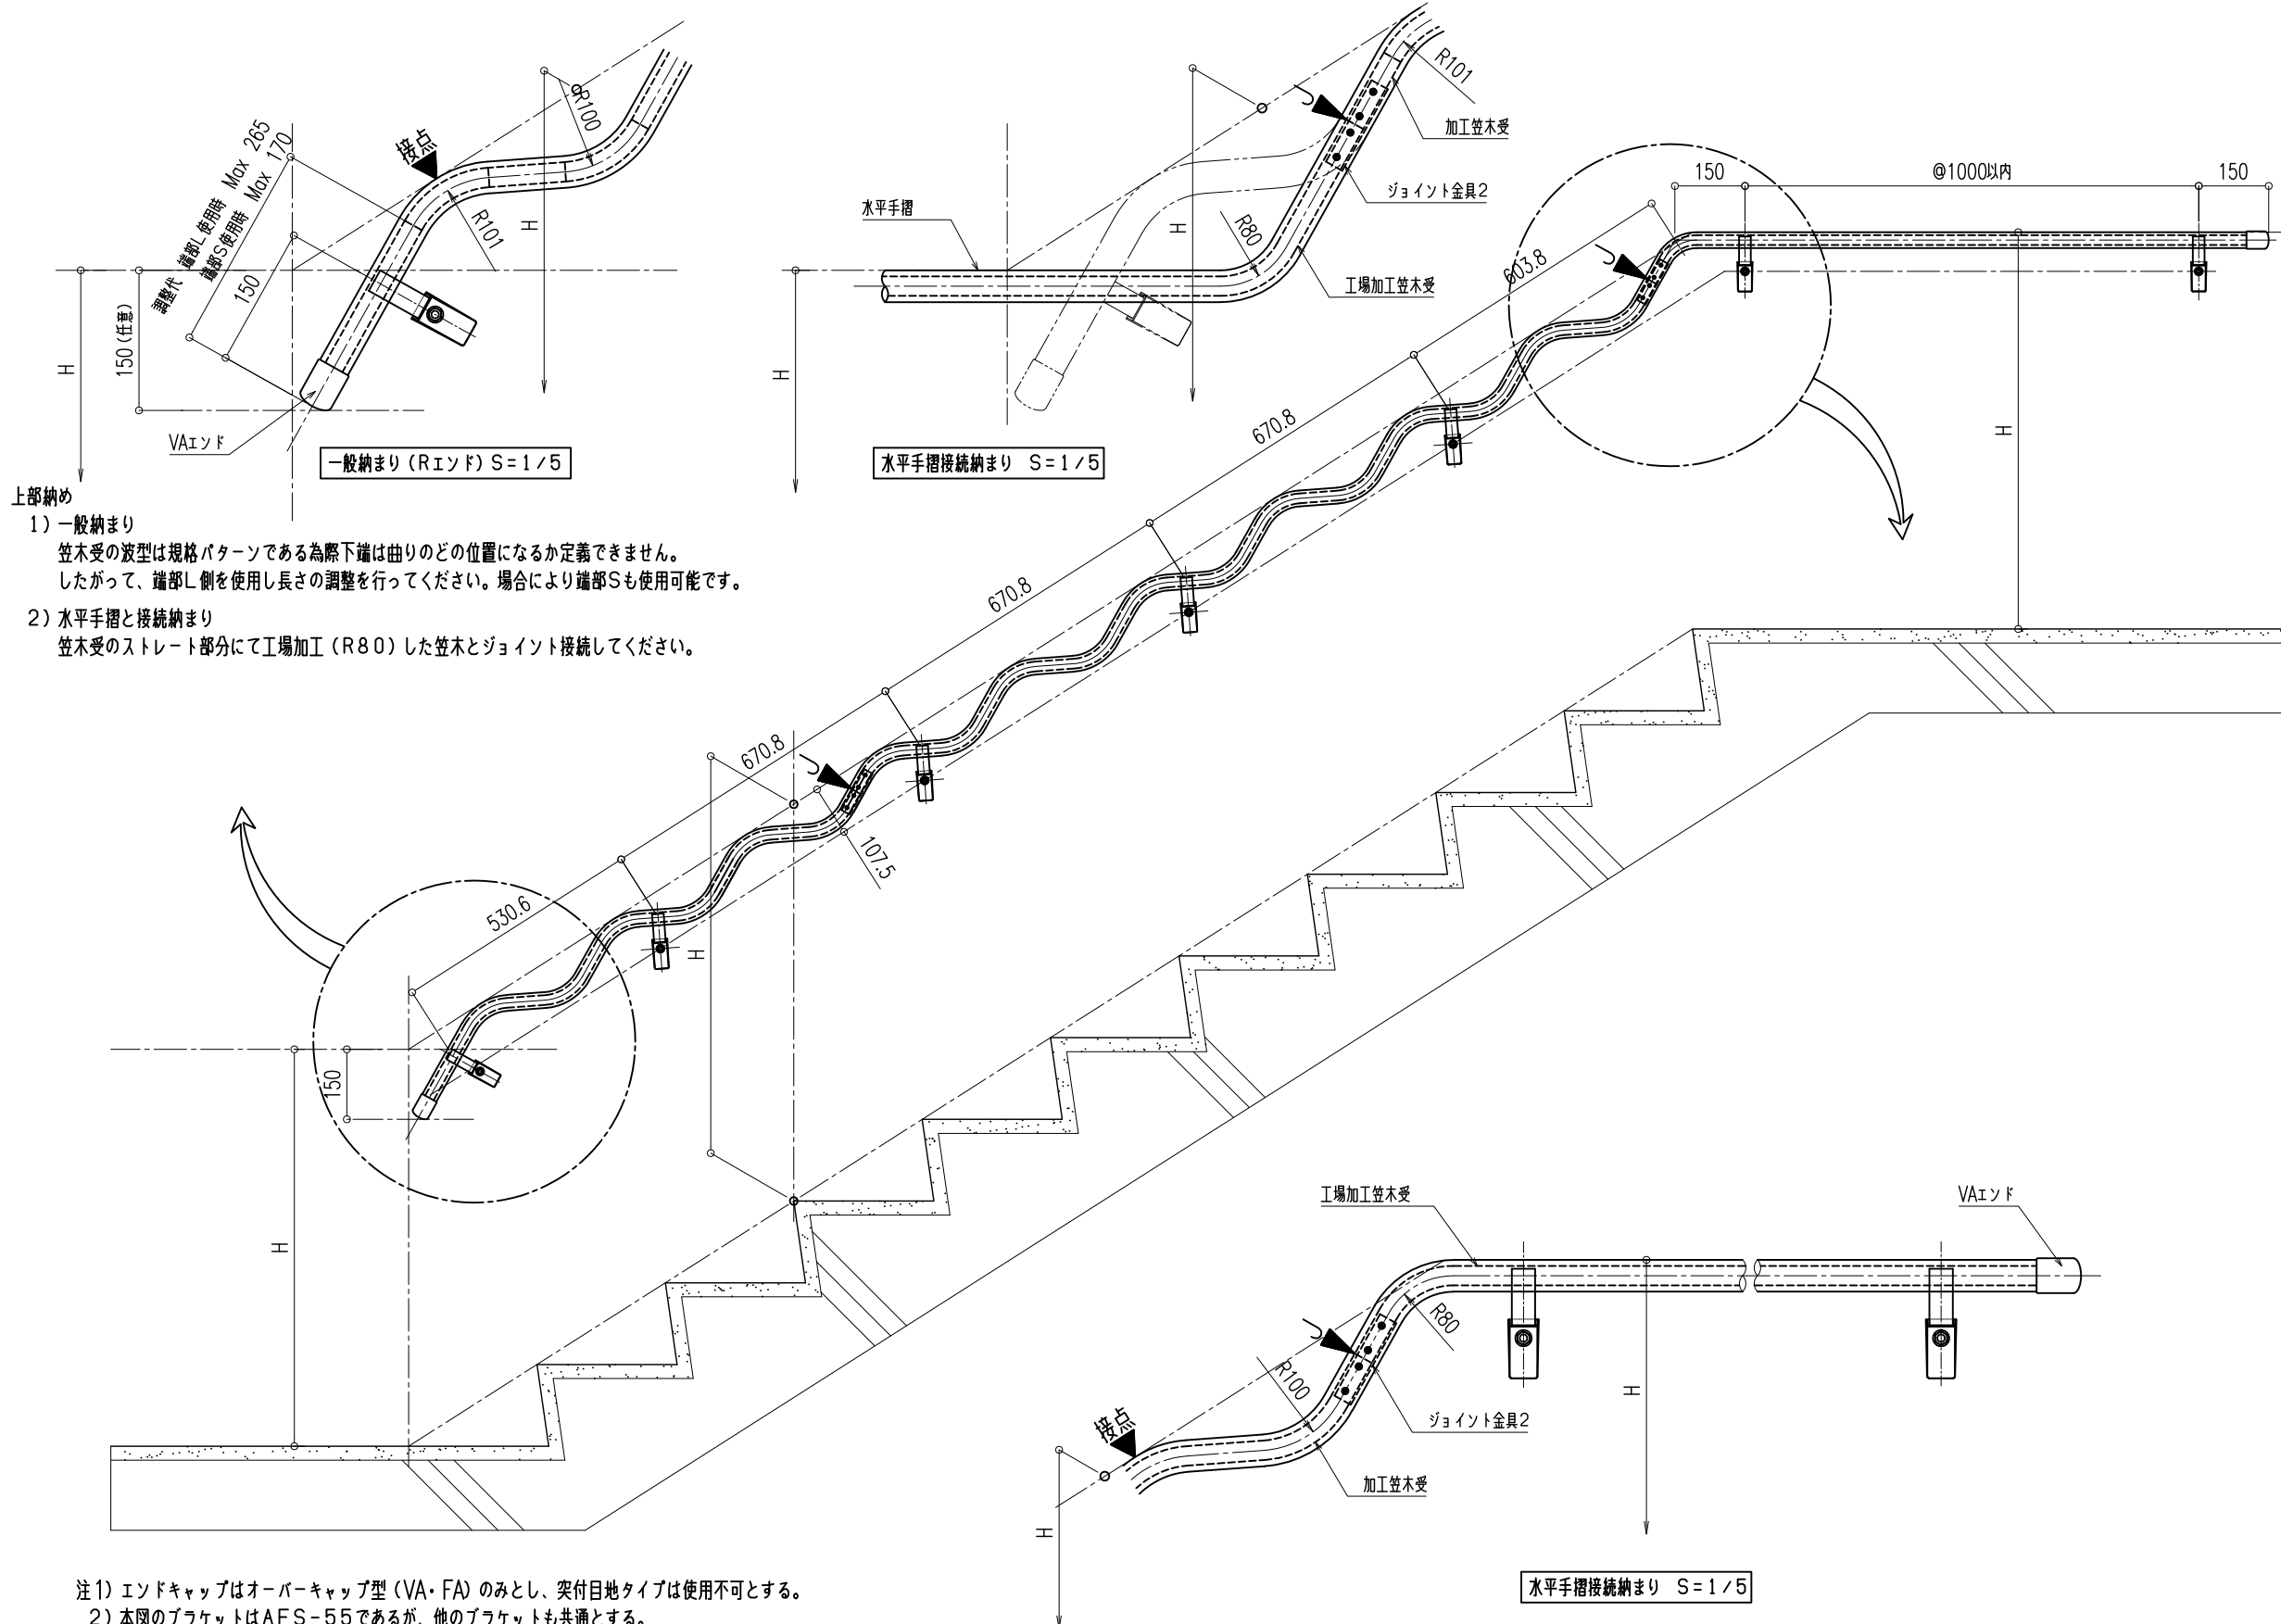

注1) エンドキャップはオーバーキャップ型 (VA・FA) のみとし、実付目地タイプは使用不可とする。
2) 本図のブラケットはAFS-55であるが、他のブラケットも共通とする。

施工基準
笠木受の端部S側を使用し上階より手摺H寸法との接点で位置決めを行い下方向へ施工する。

- 上部納め
- 1) 一般納まり
水平部手摺H寸法ライン及び勾配手摺H寸法ラインに接する様に納める
※笠木受の端部L(長い方)を使用すると端部は水平ではない為、意匠上不具合が出る可能性があります。
 - 2) 水平手摺と接続納まり
笠木受のストレート部分にて工場加工 (R80) した笠木とジョイント接続してください。