


品名：
セフティーバイザー


形式：
面付け仕様(張出し)
間口2.0 出幅1.5

- 仕様：
- 梁部材：アルミ押出形材
 - パネル枠材、ネット押え：アルミ押出形材
 - 化粧カバー：アルミ押出形材
 - ネット：ステンレス金網φ3.2mm
網目40×150mm※
 - カラー：ステンカラー


※網目(40×150mm)はゴルフボールを
通さないサイズ

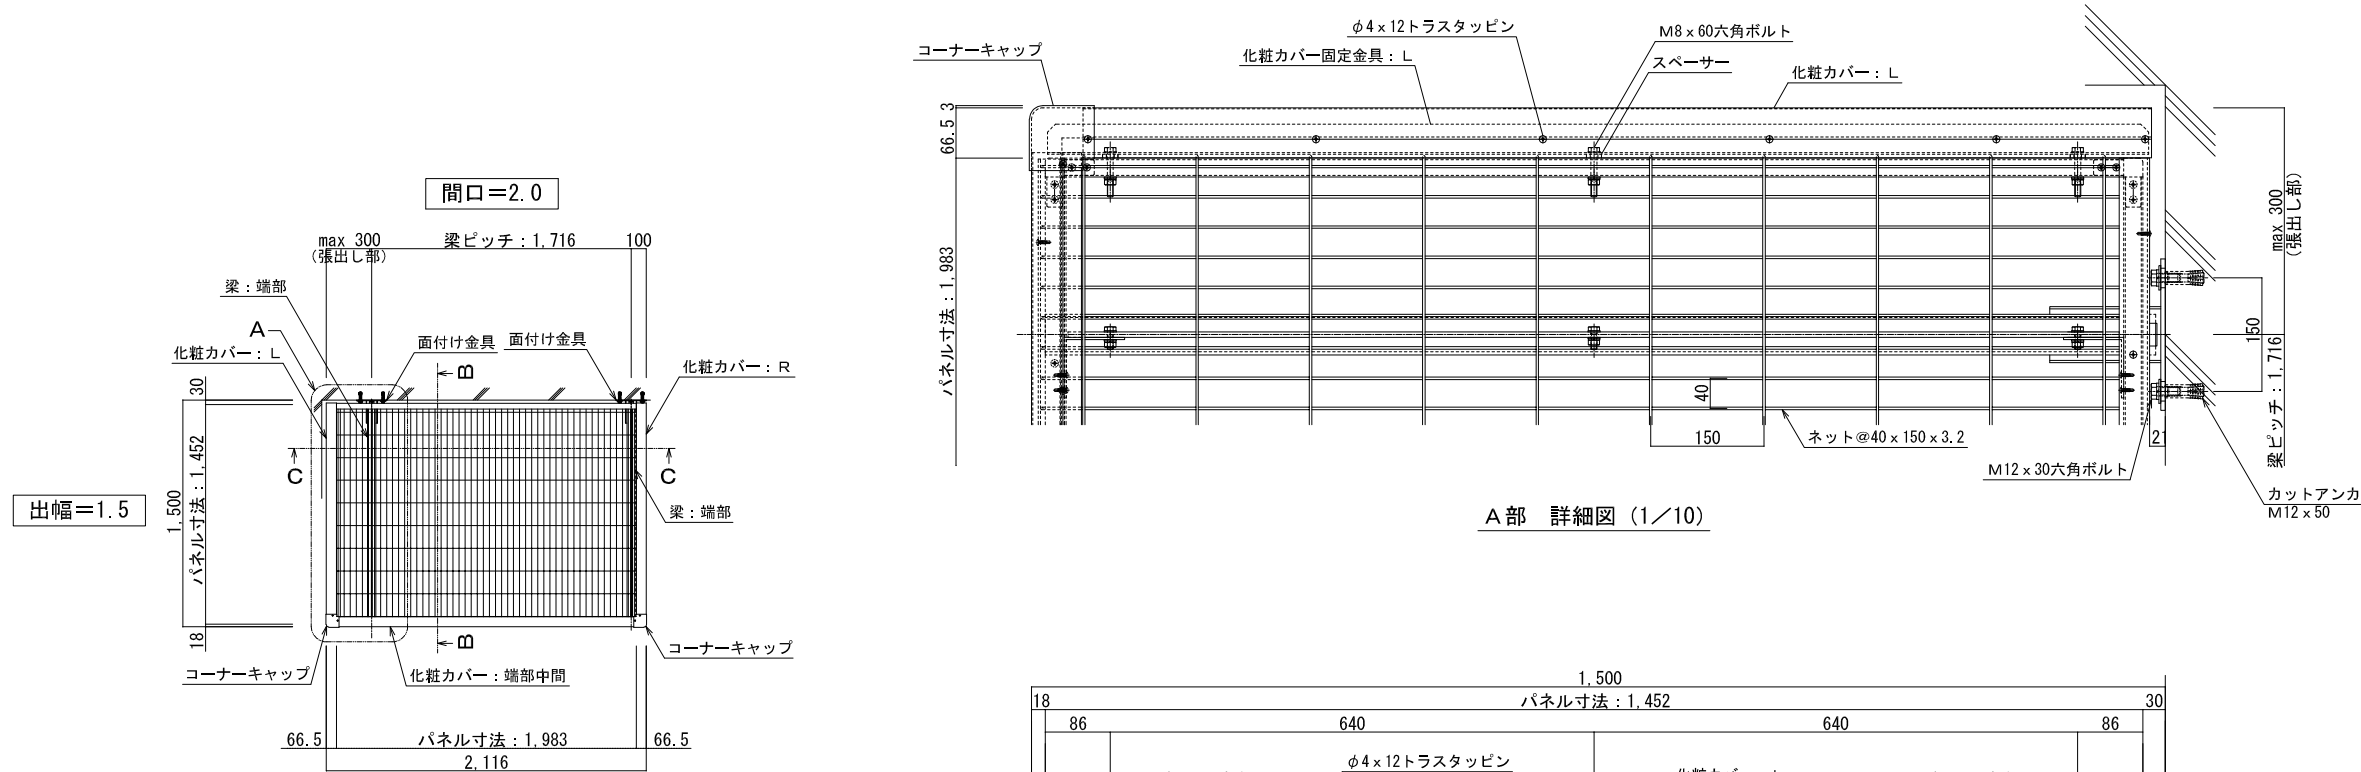

A部 詳細図 (1/10)

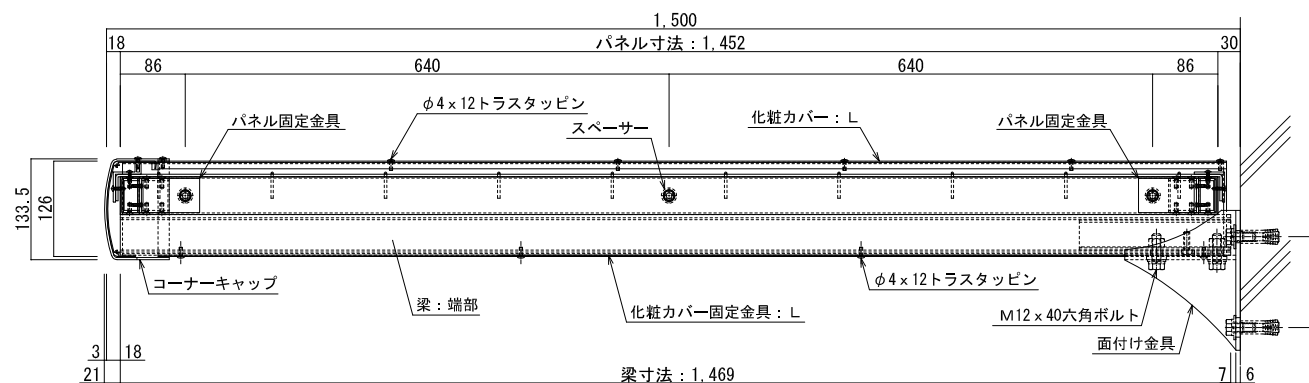

B-B 断面詳細図 (1/10)

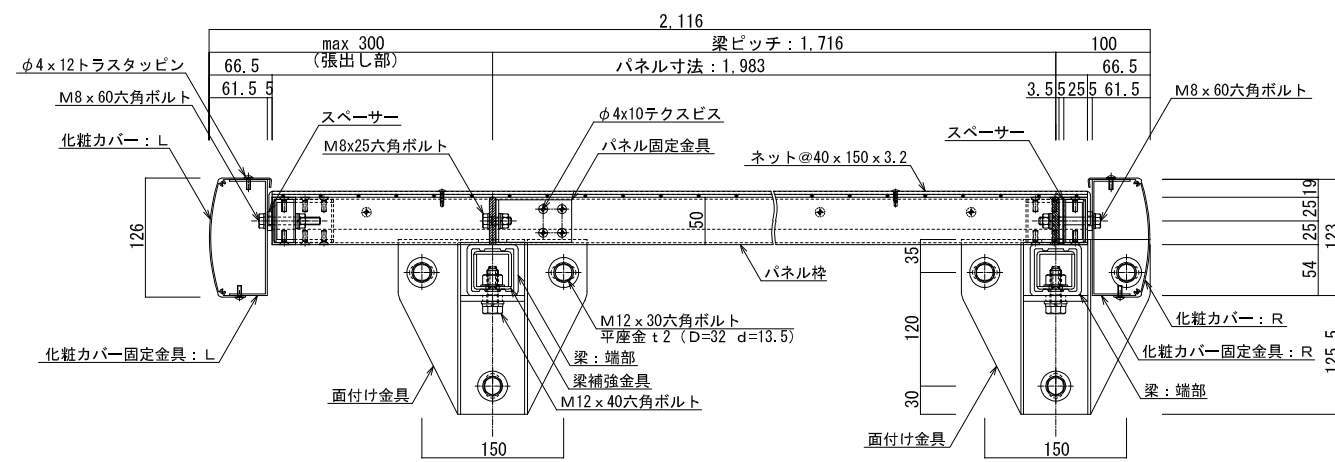

張出し部納り図

C-C 断面詳細図 (1/8)

端部納り図

図面名称：
平面・断面・詳細図

尺度： 1:8 1:10 1:50	作成日： 2023.12.18 (2024.1.18改訂)
サイズ： A3	File Name： 5MA-2015H