



品名 : セフティーバイザー

形式 : 面付け仕様(張出し)
間口2.0 出幅2.5

- 仕様 :
- 梁部材 : アルミ押出形材
 - パネル枠材、ネット押え : アルミ押出形材
 - 化粧カバー : アルミ押出形材
 - ネット : ステンレス金網 $\phi 3.2\text{mm}$ 網目 $40 \times 150\text{mm}$ ※
 - カラー : ステンカラー
- ※網目 ($40 \times 150\text{mm}$) はゴルフボールを通さないサイズ

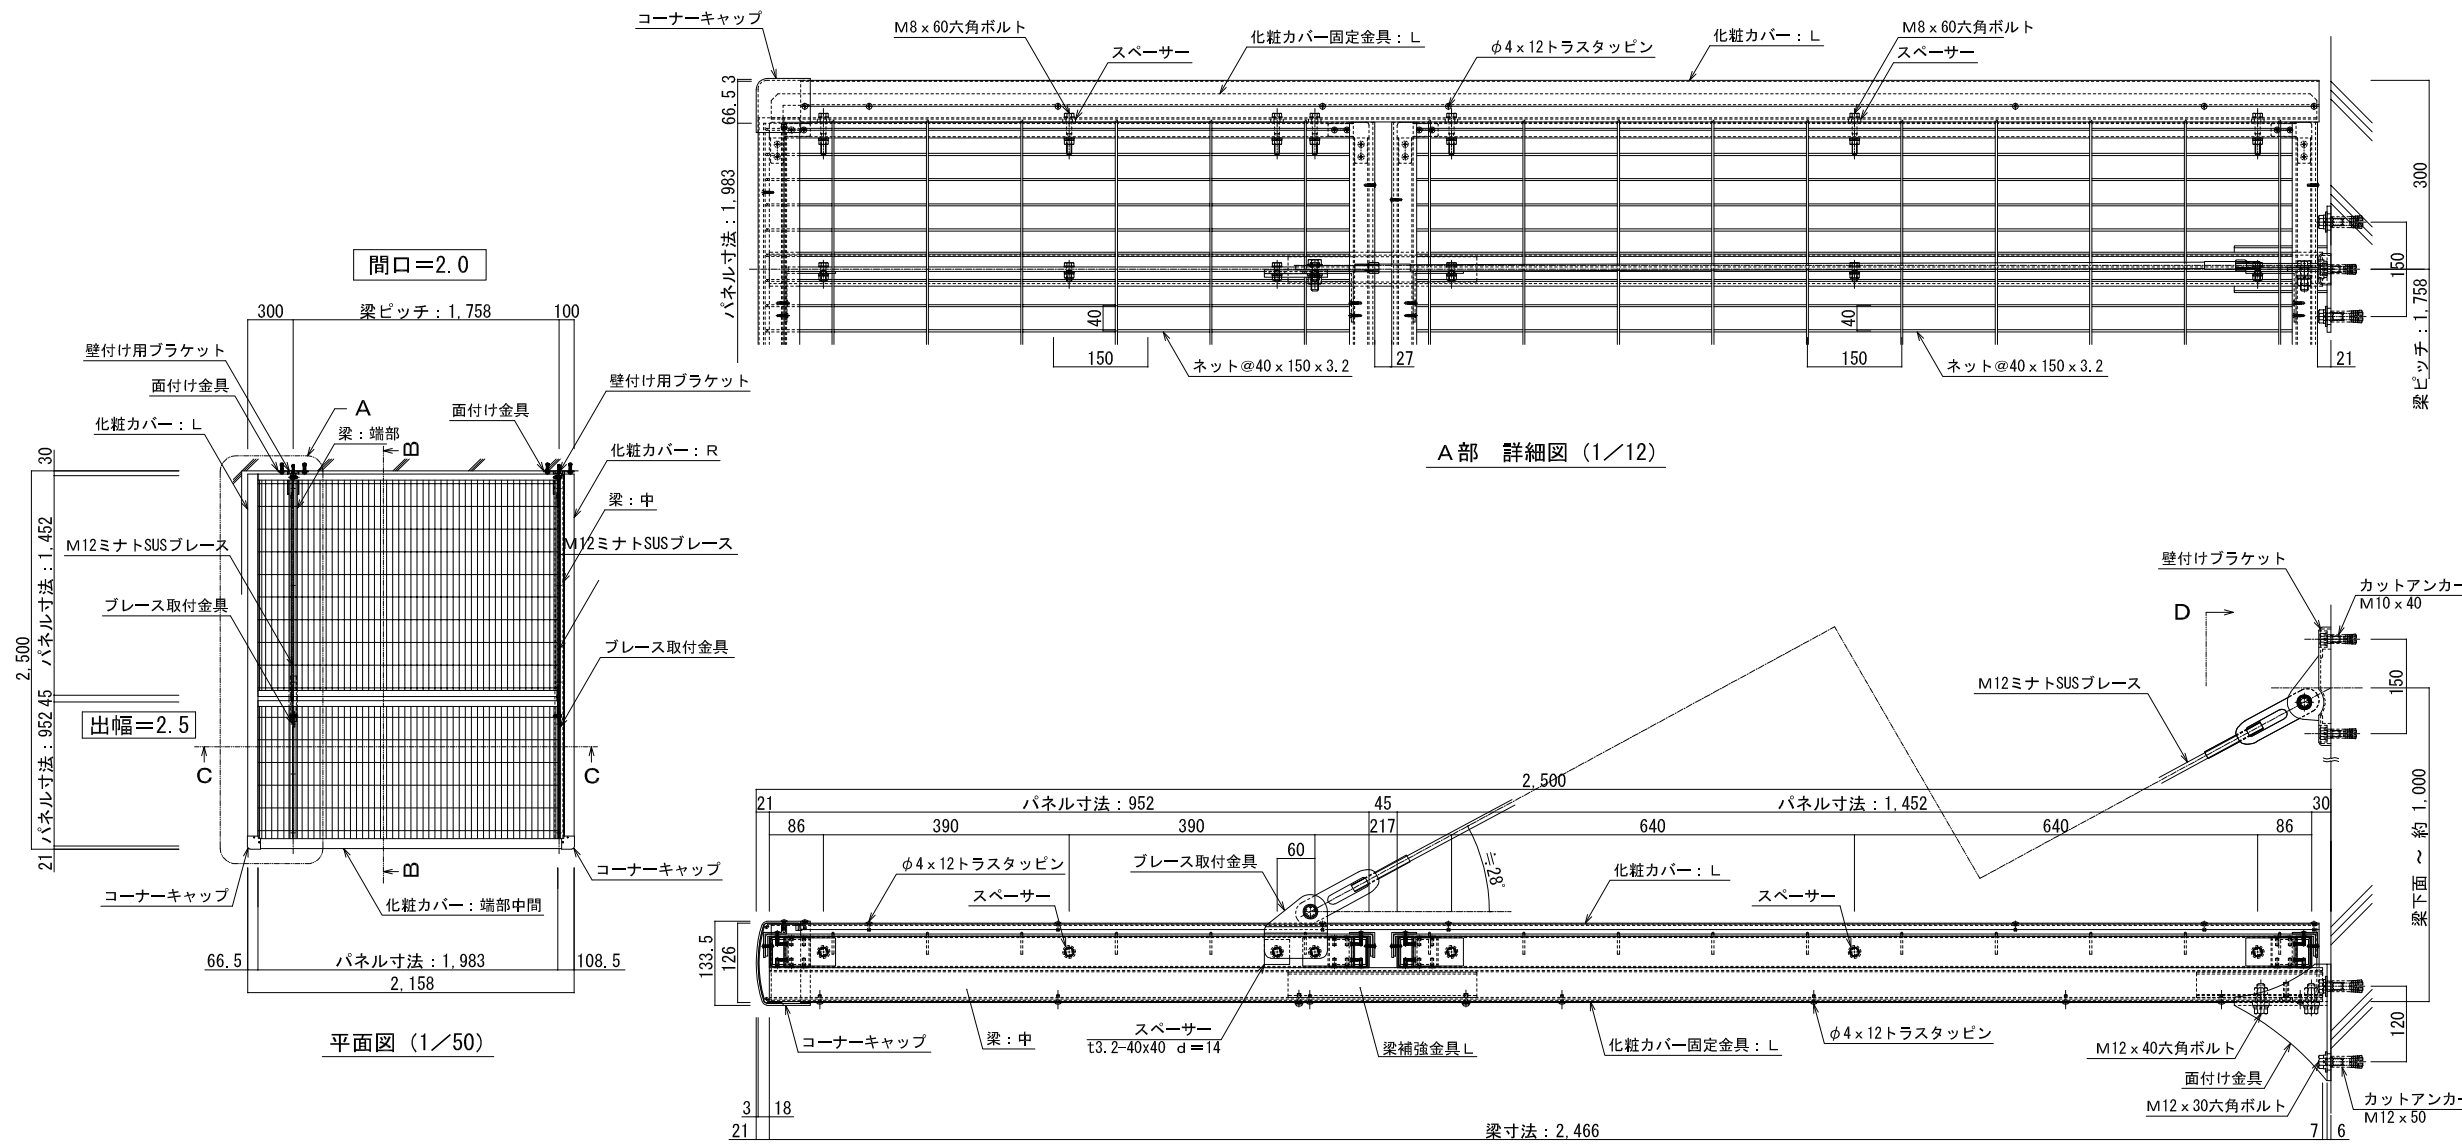

B-B断面詳細図 (1/12)

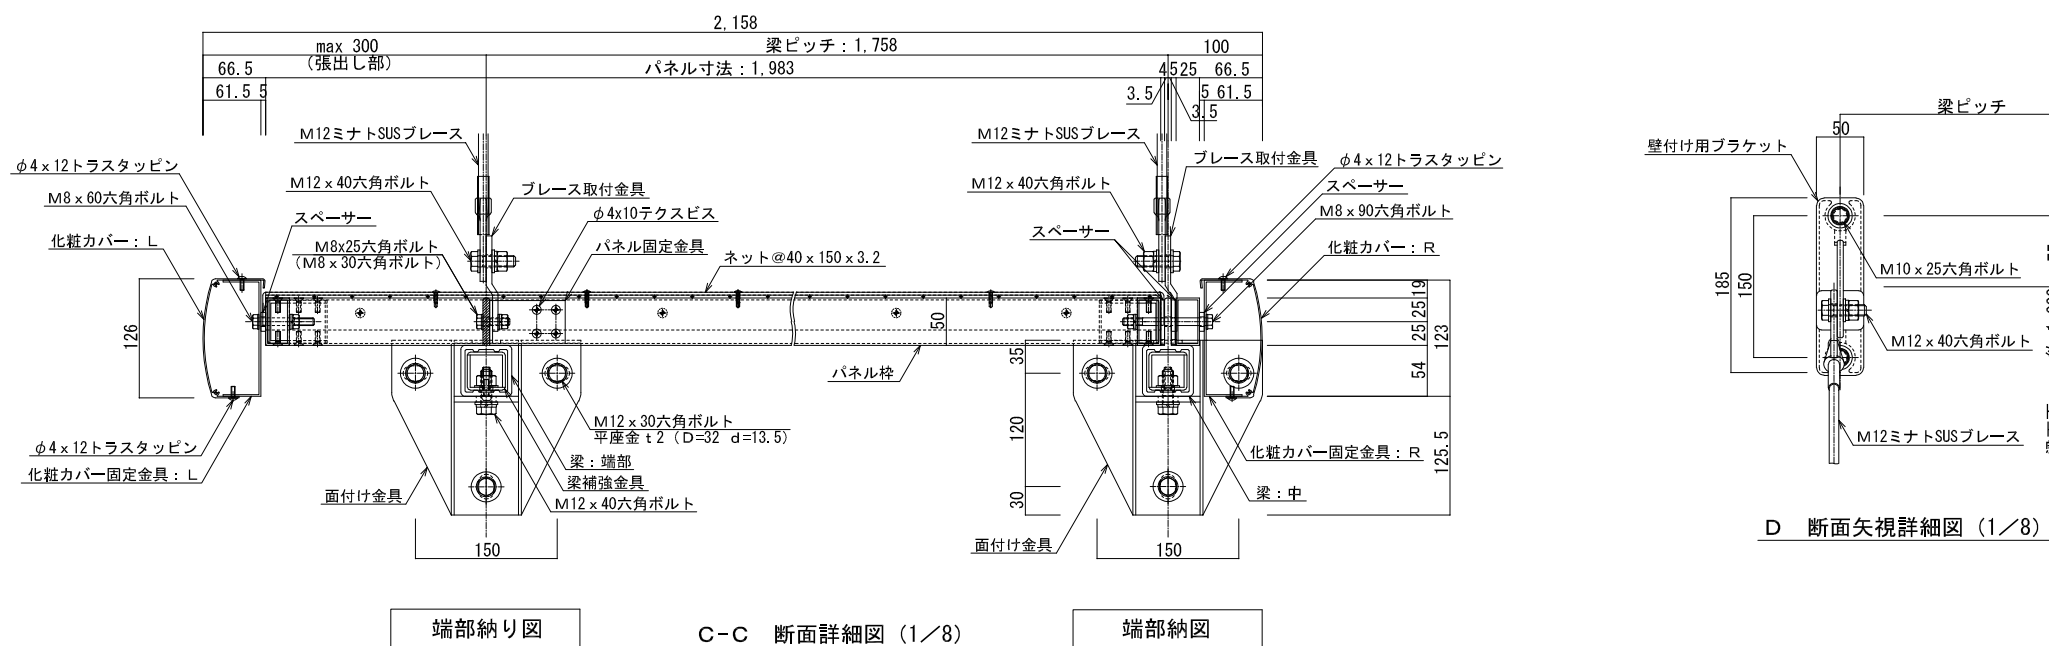

D断面矢視詳細図 (1/8)

図面名称 : 平面・断面・詳細図

尺度 : 1:8 1:12 1:50
作成日 : 2023.12.18 (2024.1.18改訂)

サイズ : A3
File Name : 5MA-2025H

特記 : 出幅 2,001以上はブレース有り。