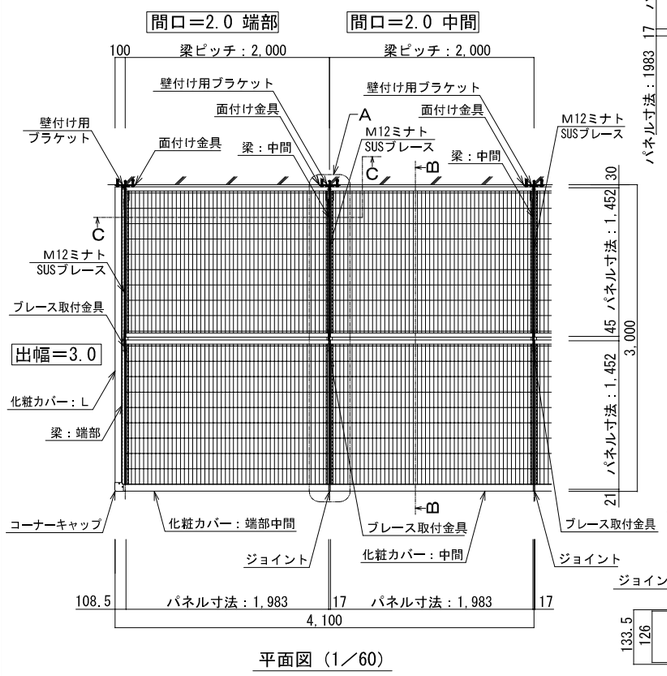

平面図（1／60）

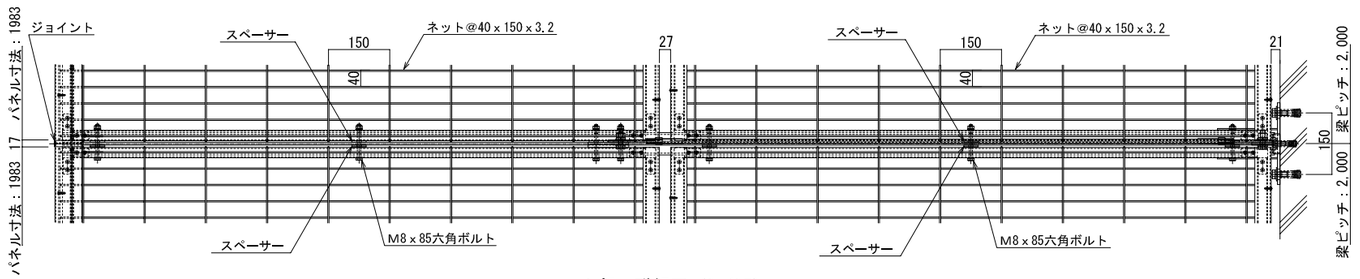

A部　詳細図（1／15）

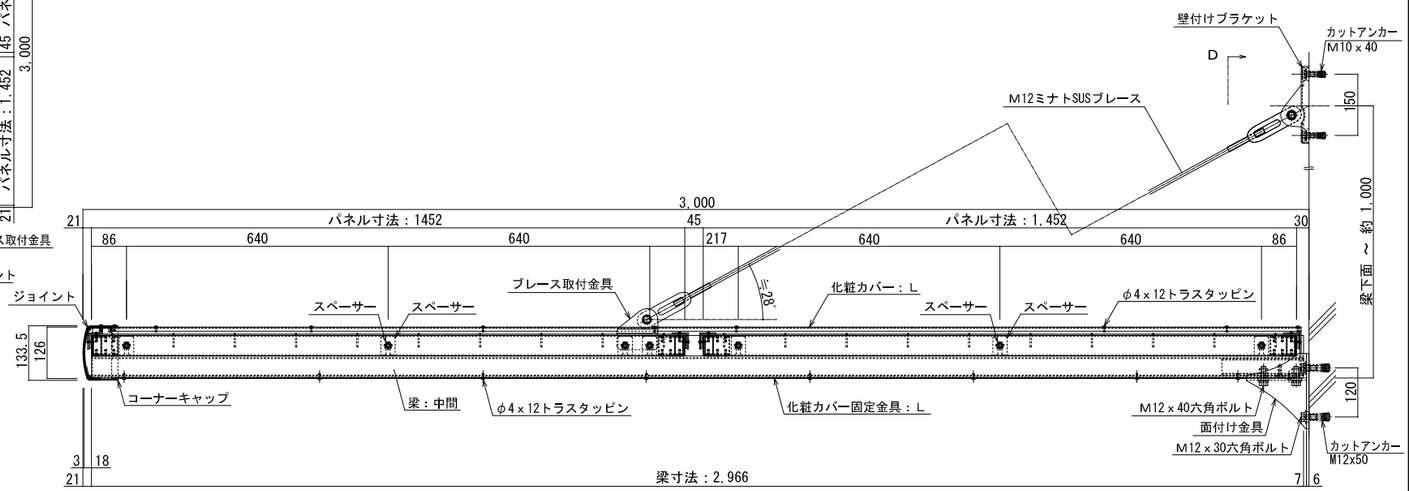

B-B　断面詳細図（1／15）

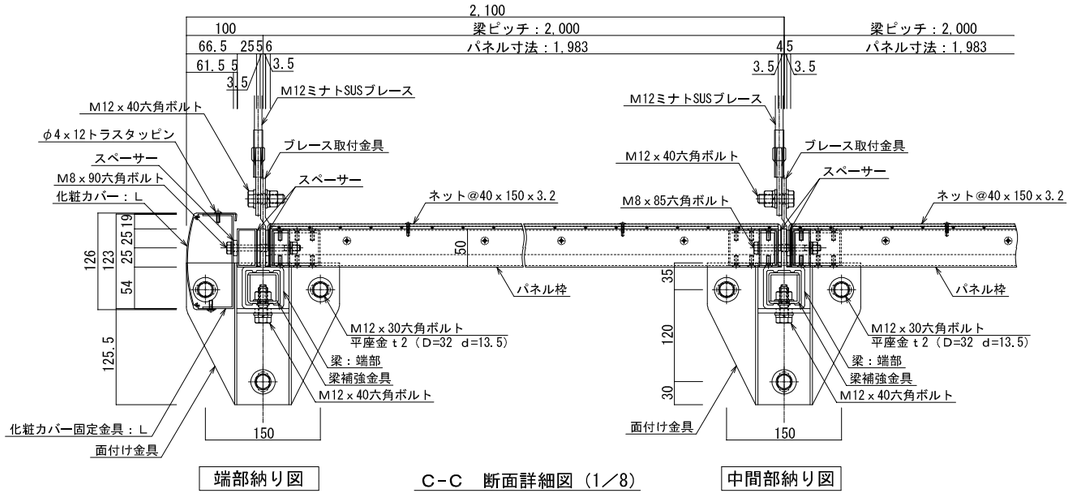

端部納り図　C-C　断面詳細図（1／8）　中間部納り図

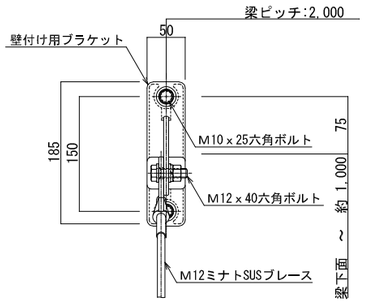

D　断面矢視詳細図（1／8）

特記：出幅 2,001以上はブレース有り。

ナカ工業株式会社

品名：
セフティーバイザー

形式：
面付け仕様（連結：中間+端部）
間口2.0　出幅3.0

仕様：

- ●梁部材：アルミ押出形材
- ●パネル枠材、ネット押え：アルミ押出形材
- ●化粧カバー：アルミ押出形材
- ●ネット：ステンレス金網 φ3.2mm
  網目40×150mm※
- ●カラー：ステンカラー

※網目（40×150mm）はゴルフボールを通さないサイズ

図面名称：
平面・断面・詳細図

尺度：	作成日：
1:8 1:15 1:60	2023.12.18 （2024.1.18改訂）
サイズ：	File Name：
A3	5MA-2030R