

品名：  
オフィス用二重床システム  
IBフロア


形式：  
AZ3000-DP type  
H-60

- 仕様：
- パネルサイズ  
500 × 500 × 27.4mm
  - 材質・表面処理  
表面板・裏面板  
熔融亜鉛メッキ鋼板  
(軽量無機質材充填)
  - パネル重量  
標準パネル(開口無し)：約7.6kg/枚  
開口パネル(開口有り)：約7.4kg/枚
  - 有姿最弱部集中荷重(加圧板φ50)※  
3,000N(300kgf)  
たわみ5.0mm以内  
残留変形3.0mm以内  
※有り姿による試験(JAFA新規格)
  - 耐震性能  
JIS 振動試験 積載荷重350kg-1Gクリア
  - 適応床高さ  
H=60mm  
タイルカーペット厚7mm含む

■適応床高さ 単位:mm


適応床高さ(H)	配線空間(h)	調整範囲
60	約 25.6 <sup>+14</sup> <sub>-2</sub>	+14 -2

※H寸法はタイルカーペット厚7mmを含む

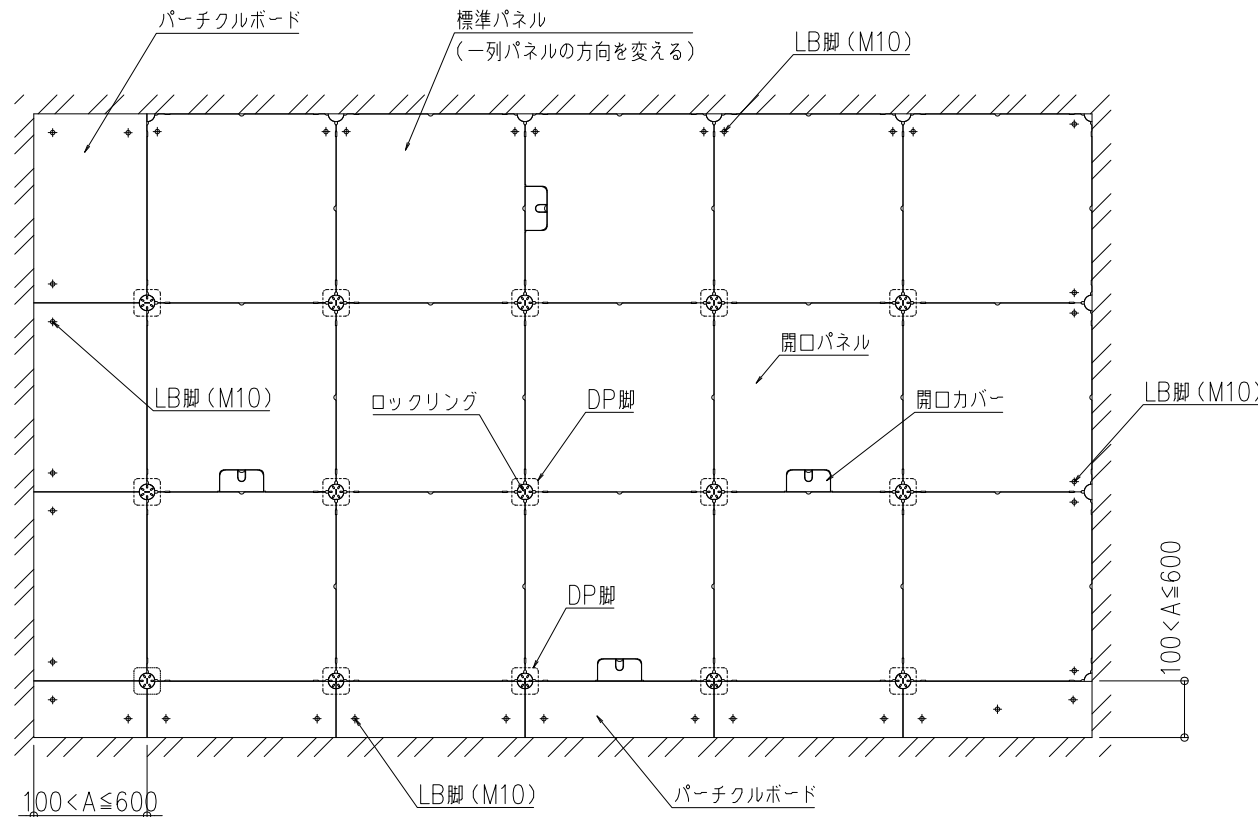


(人通りの多い箇所は現場担当者との打合せにより、パーティ中央にLB脚補強を決定すること)  
※パーティクルボードの幅による、LB脚の納まりは施工マニュアルをご覧ください

基準納まり図 S=1/20

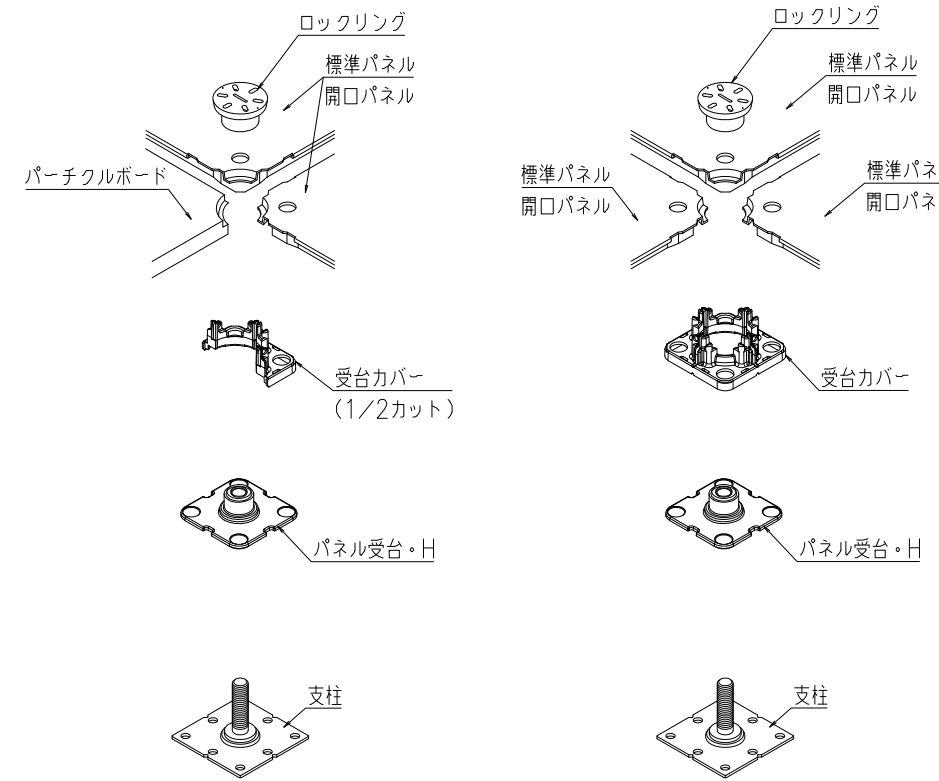

端部 納まり図

DP脚標準部 納まり図

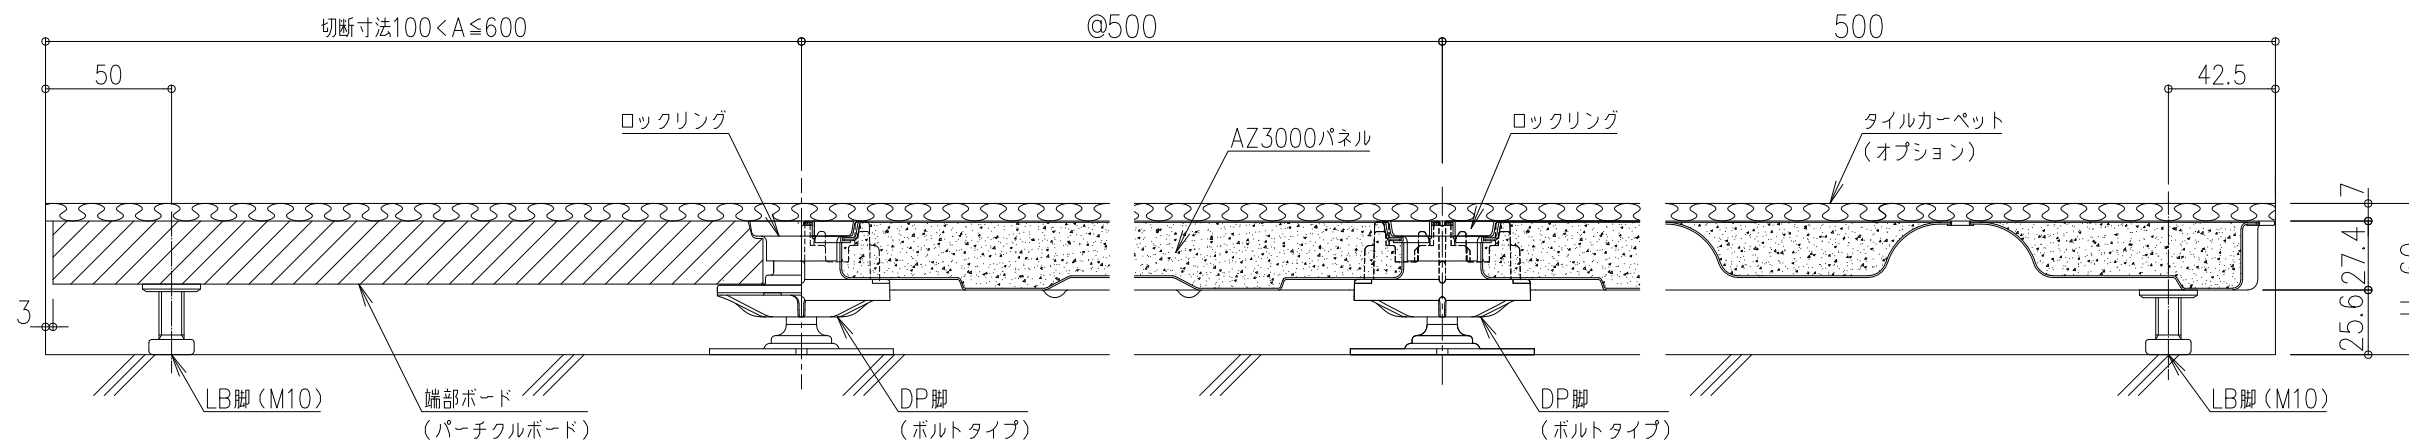

縦断面詳細図 S=1/3

備考

図面名称：  
平面図、断面詳細図

尺度：  
1/3 1/20

作成日：  
2012.5.25  
(2021.8.25改正)

サイズ：  
A3

File Name：  
AZ3000-DP60