

品 名 :  
樹脂製置敷タイプOAフロア

形 式 :  
NP-75A

仕 様 :  
●パネルサイズ  
250×250×H=75mm

●標準パネル  
材質:PP複合樹脂  
パネル重量:H=75:9.2kg/㎡

●クッションシート  
材質:発泡ポリエチレン/HDPEフィルム  
サイズ:1000mm×厚さ1mm  
梱包:30m, 100m

●上り框(オプション)  
材質:アルミ押出型材・シルバー仕上げ

●スロープ(オプション)  
材質:木製

●荷重性能(加圧板φ50)  
3,000N(300kgf)荷重時  
変形量5.0mm以下  
残留変形量3.0mm以下

●耐震性能  
おもり350kg 1.0Gクリア


●適応床高さ  
H=75mm(仕上材含まず。)

備考


図面名称 :  
平面図、断面詳細図

尺 度 :  
1/5 1/50  
作成日 :  
2021.2.22


サイズ :  
A3  
File Name :  
NP-75A H=75

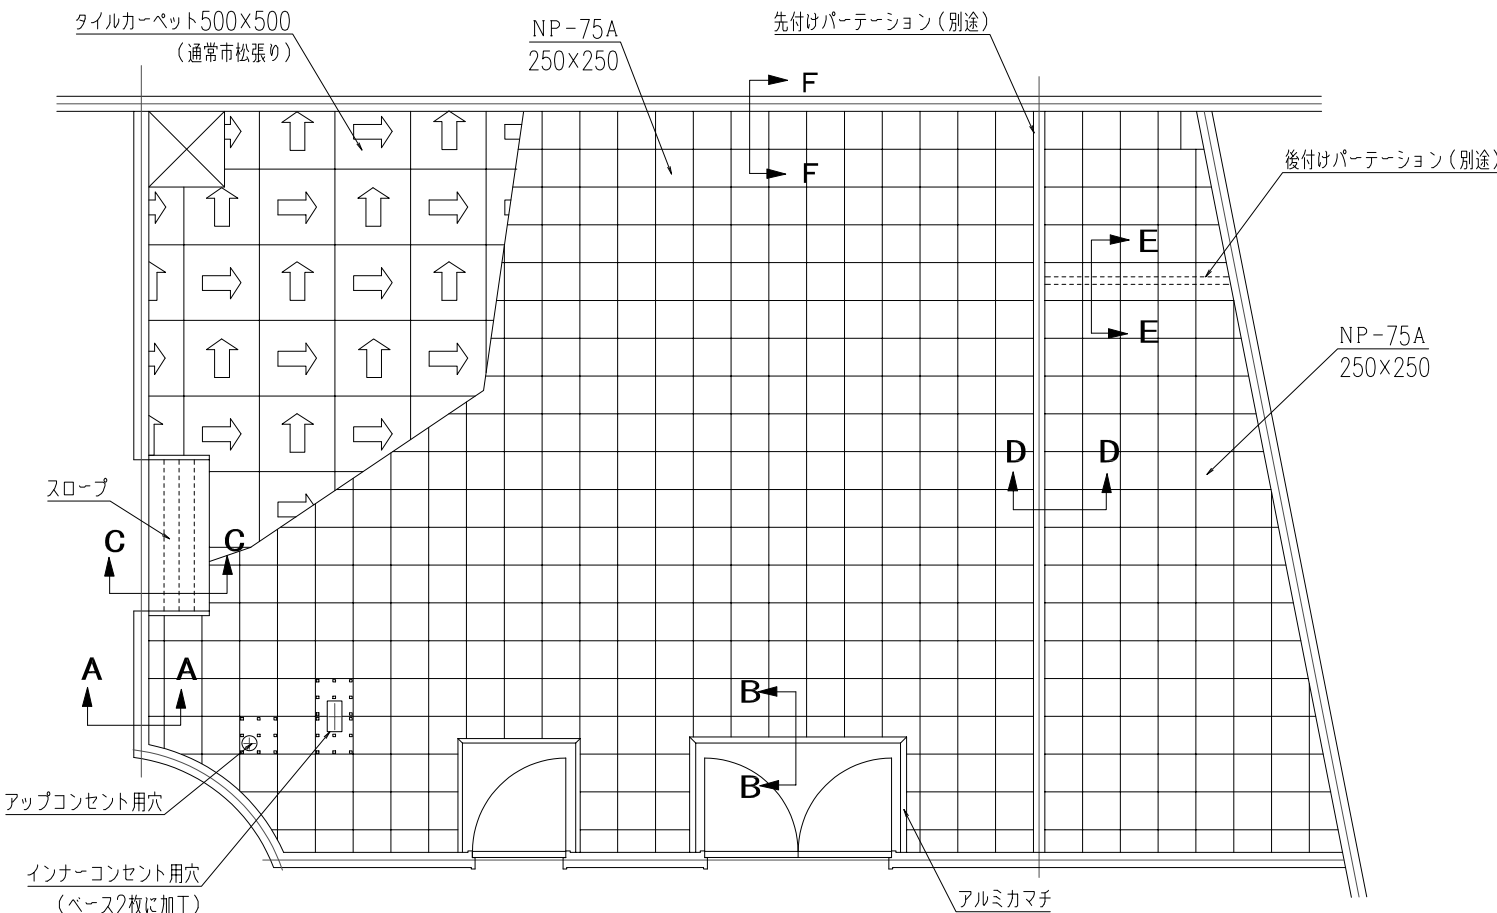


平面図 (割付例) S=1:50

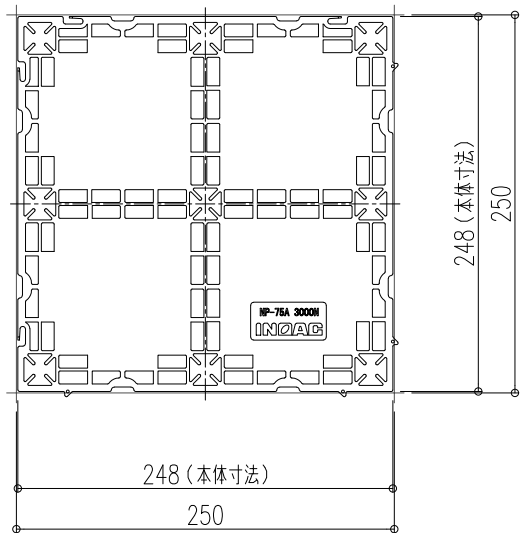


OAフロアNP-75A 平面図 S=1:5

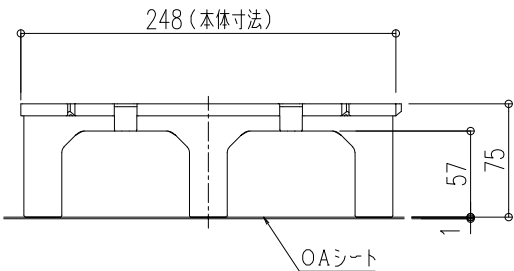


OAフロアNP-75A 断面図 S=1:5

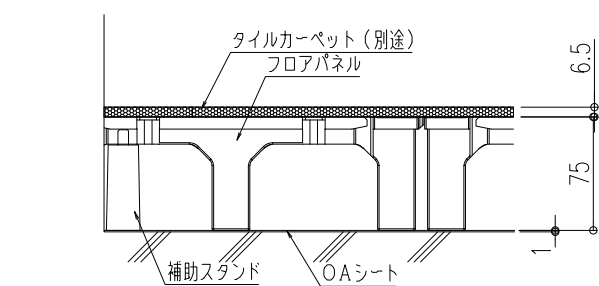


A-A断面図 S=1:5

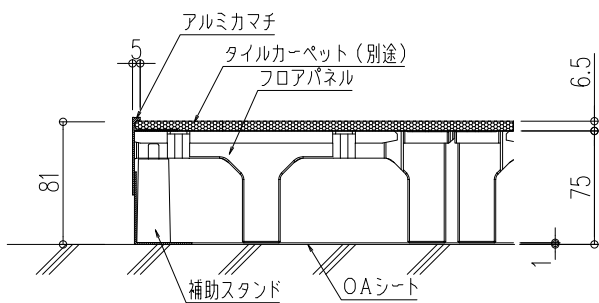


B-B断面図 S=1:5

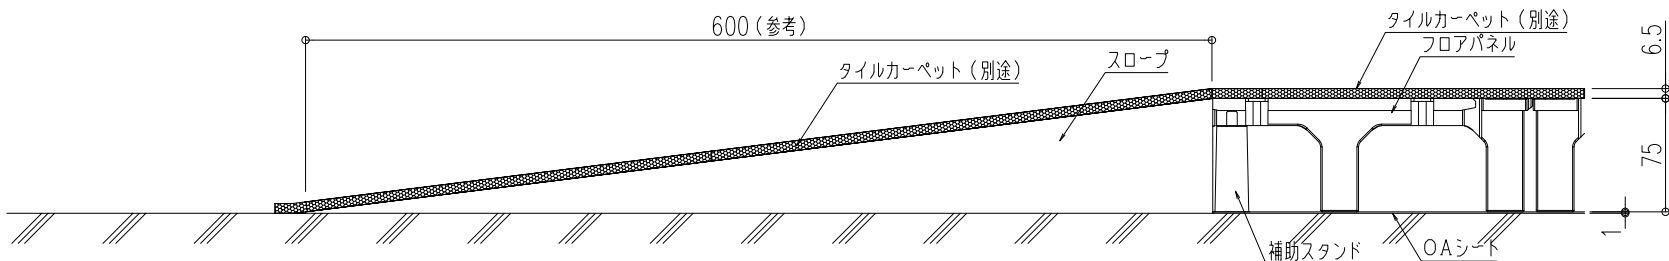


C-C断面図 S=1:5

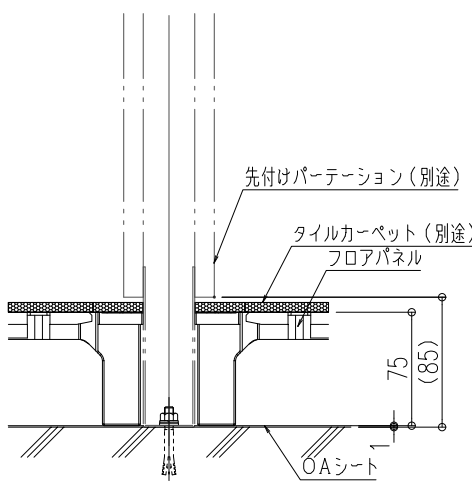

D-D断面図 S=1:5

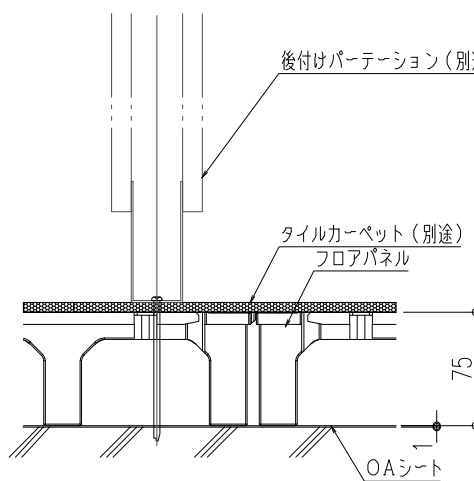

E-E断面図 S=1:5

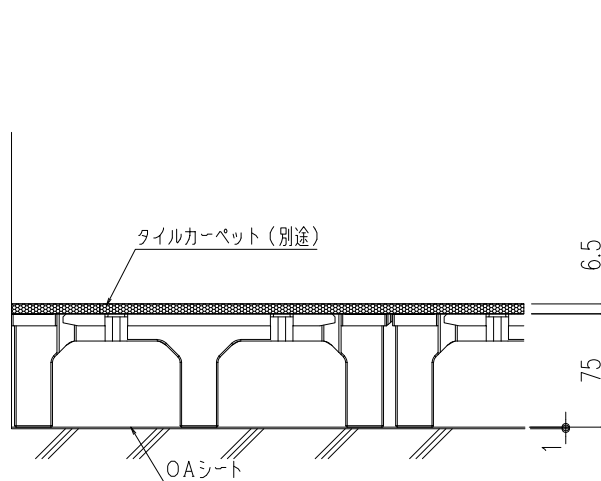

F-F断面図 S=1:5