

品名：LNパーティション
(新築用)



品番：LNPBN1420C

形式：1420タイプ (W=1150mm~1420mm)




仕様：

- 枠材：アルミニウム
色：シルバー/カラー
隔て板の標準高さは1800mm
- ボード：フレキシブルボード 5t

※注記：56階まで設置対応可能。

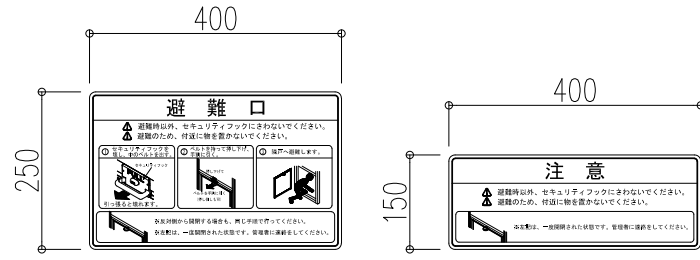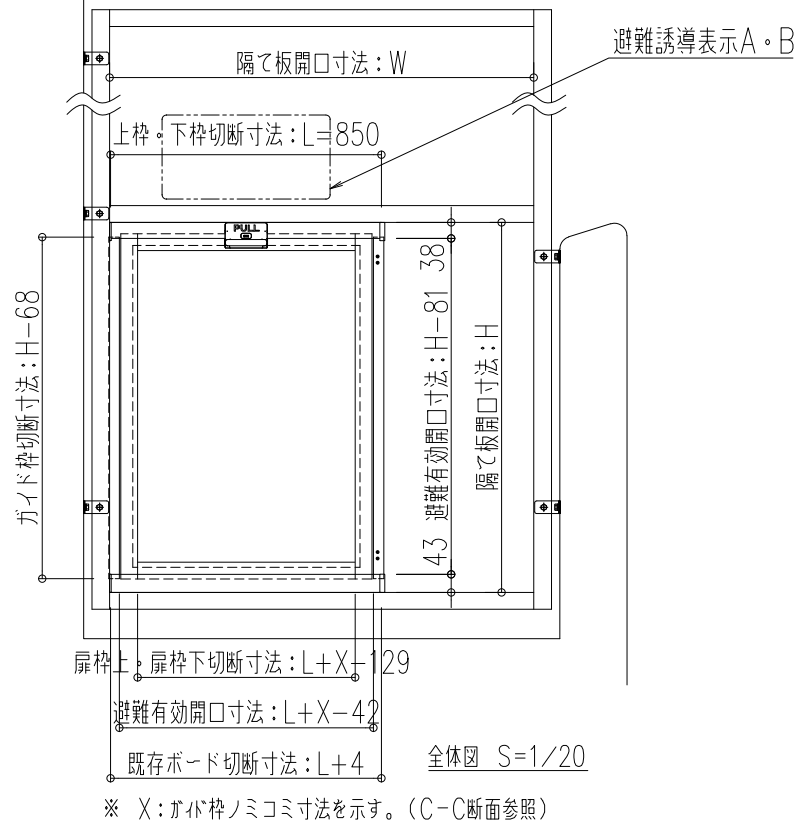

※ 避難誘導表示は参考です。実物は現物品による。

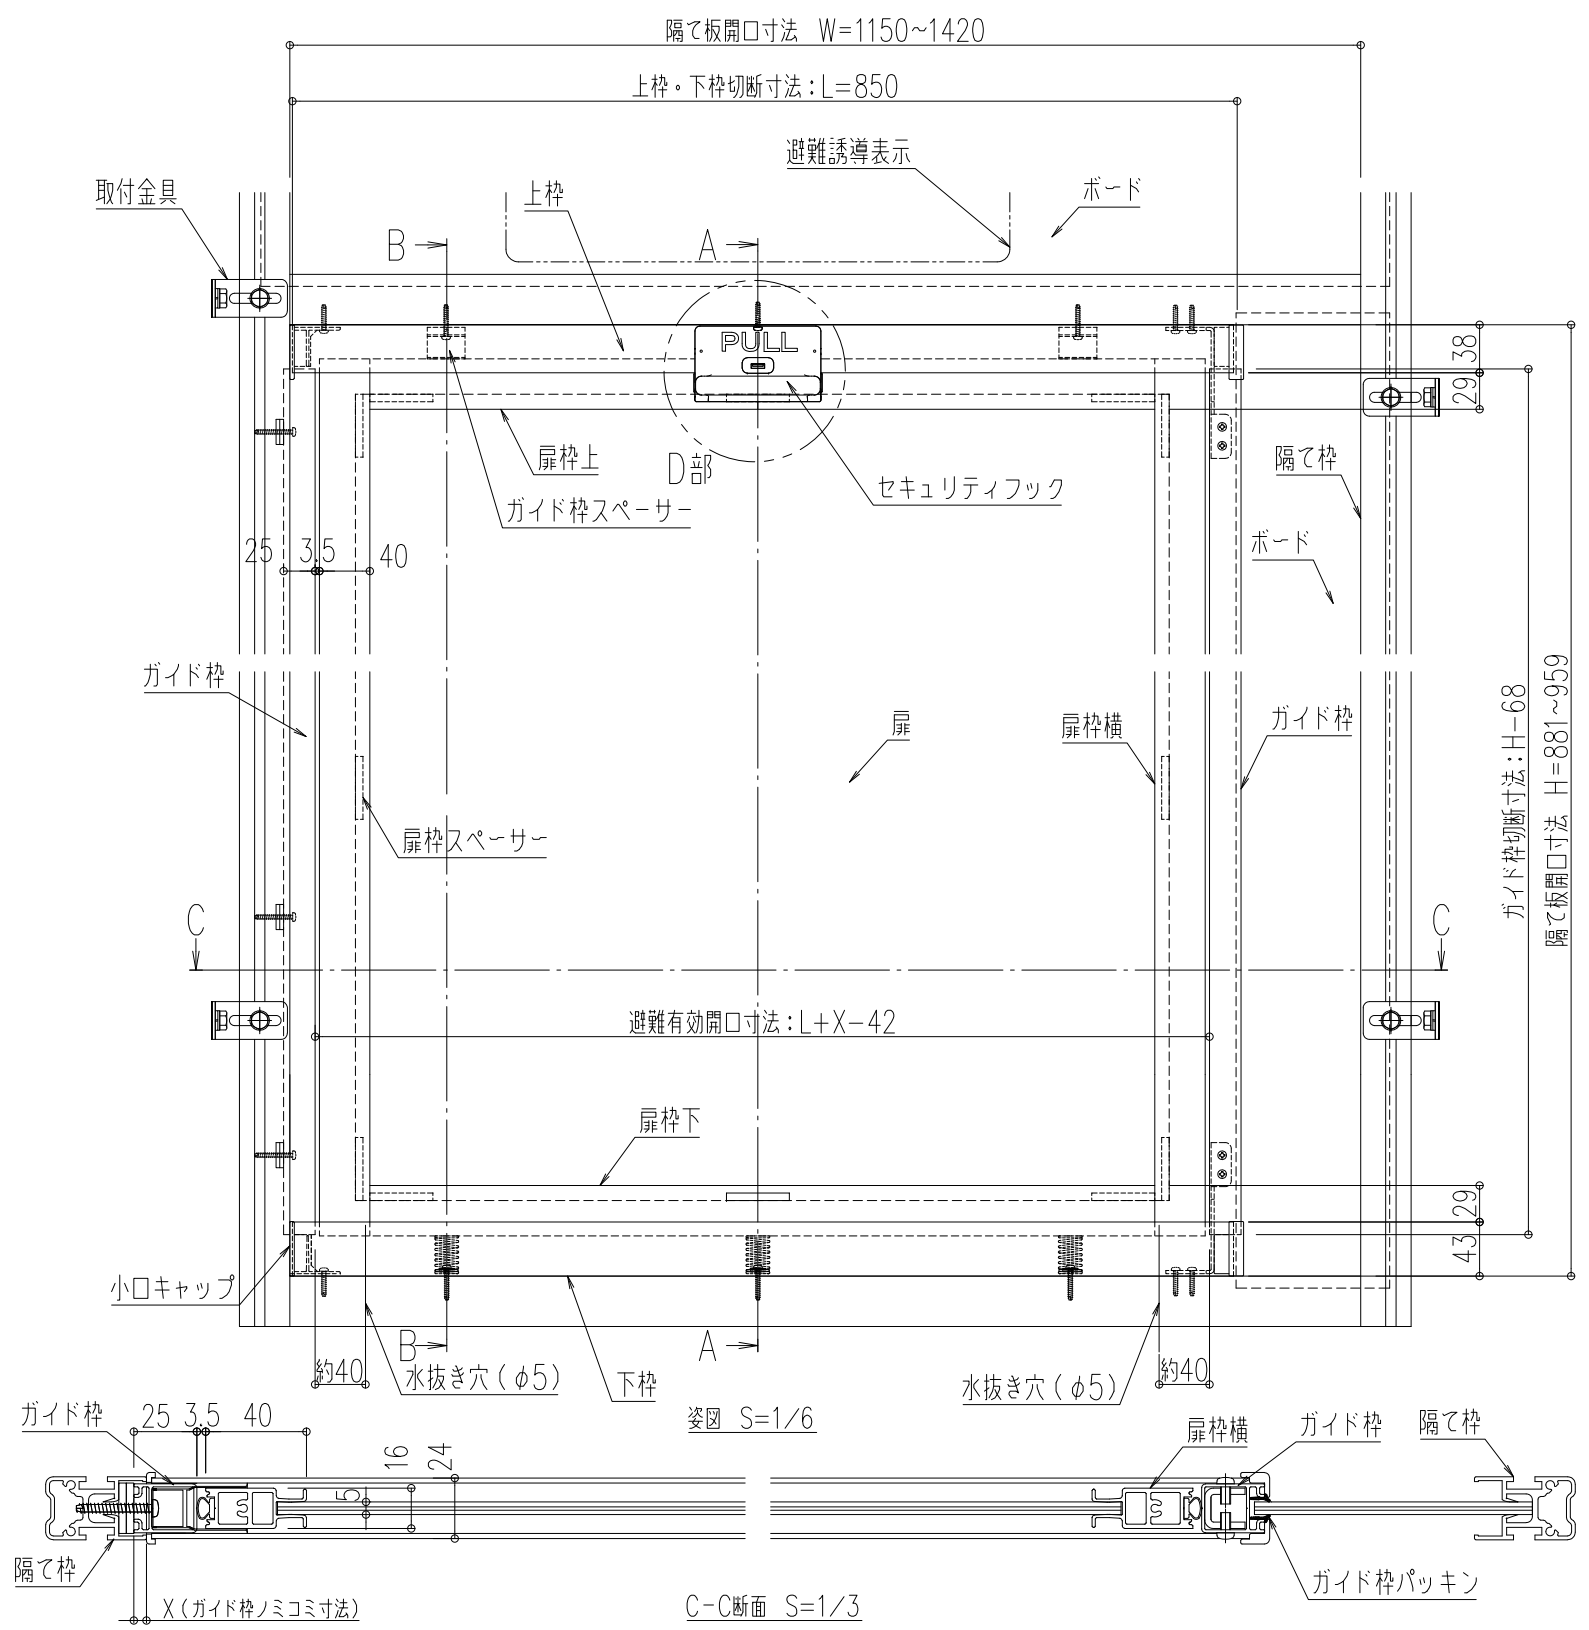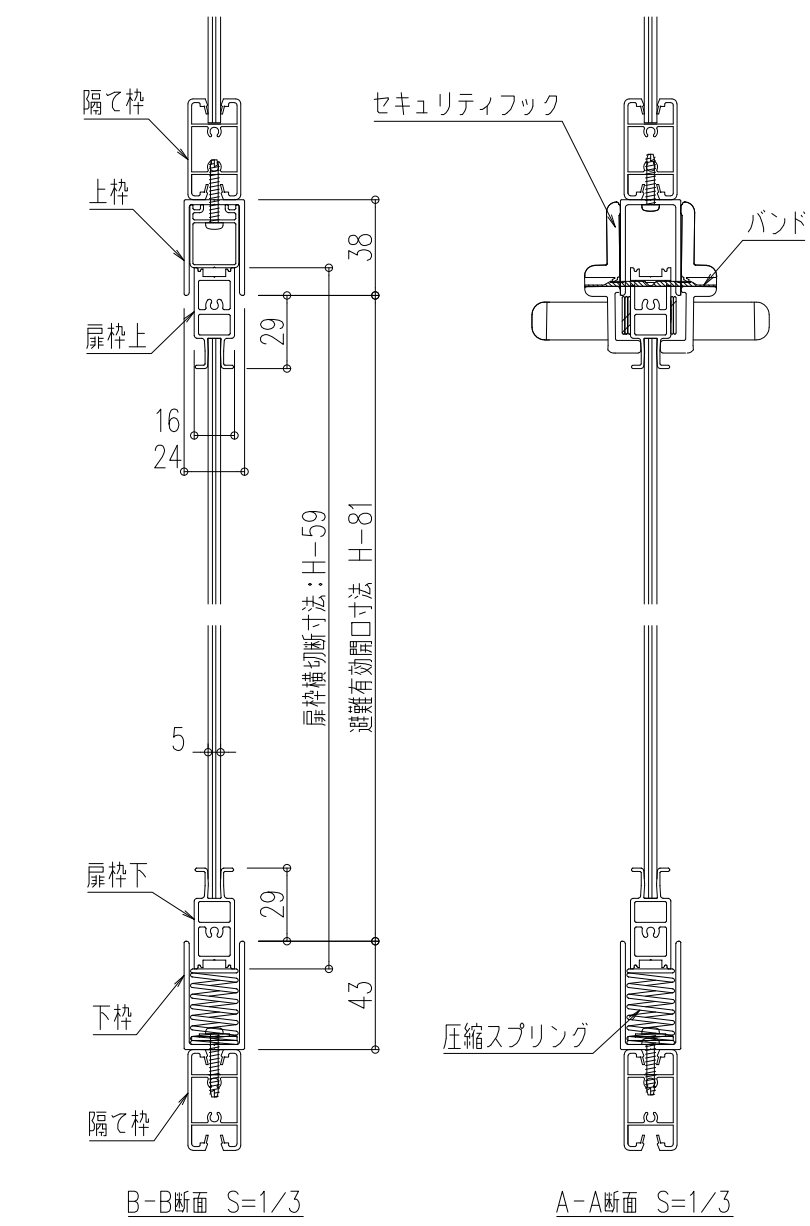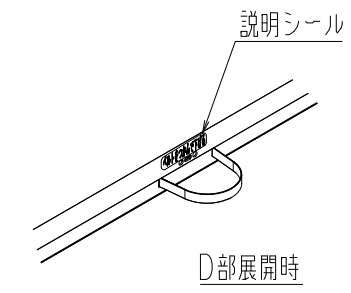

図面名称：姿図・断面詳細図

尺度： 1/3 1/6 1/20	作成日： 2018.4.18 (2020.1.22改訂)
サイズ： A3	File Name： lnb_1420_1n